





Voorgevel



Rechter zijgevel



Achtergevel

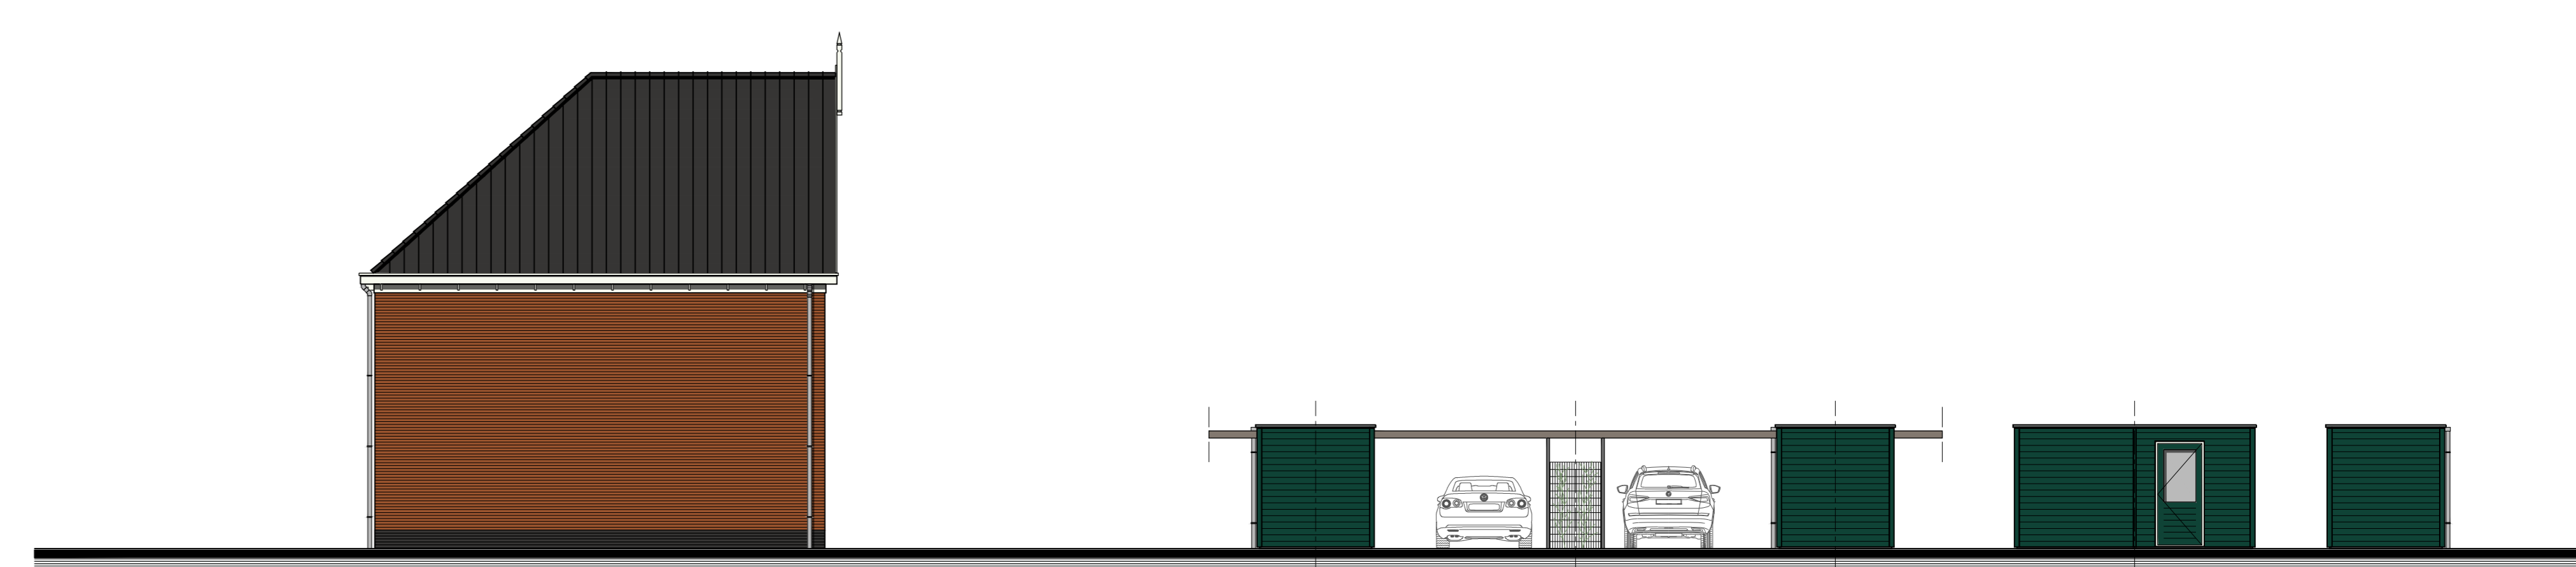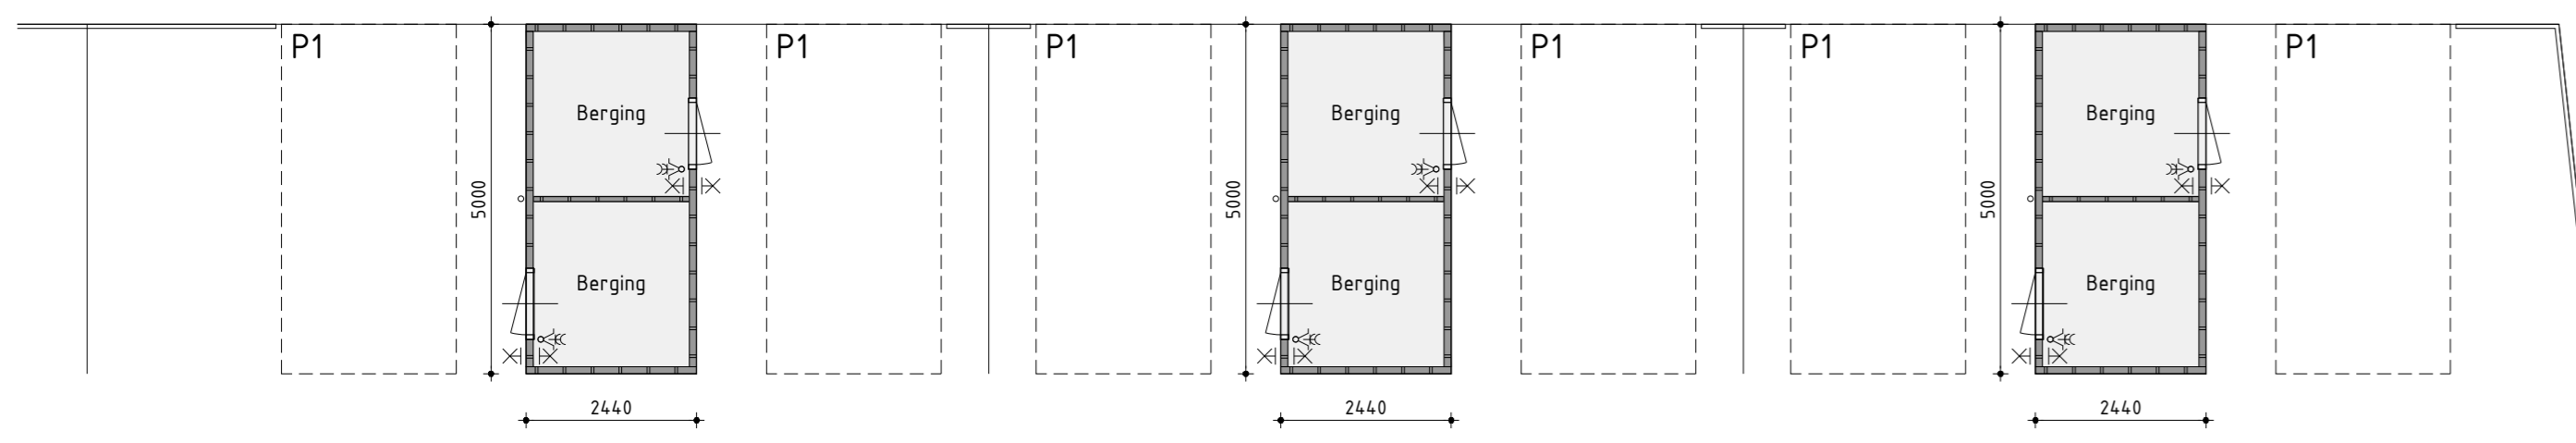


Linker zijgevel

Berging


Rechter zijgevel / Linker zijgevel

Achtergevel

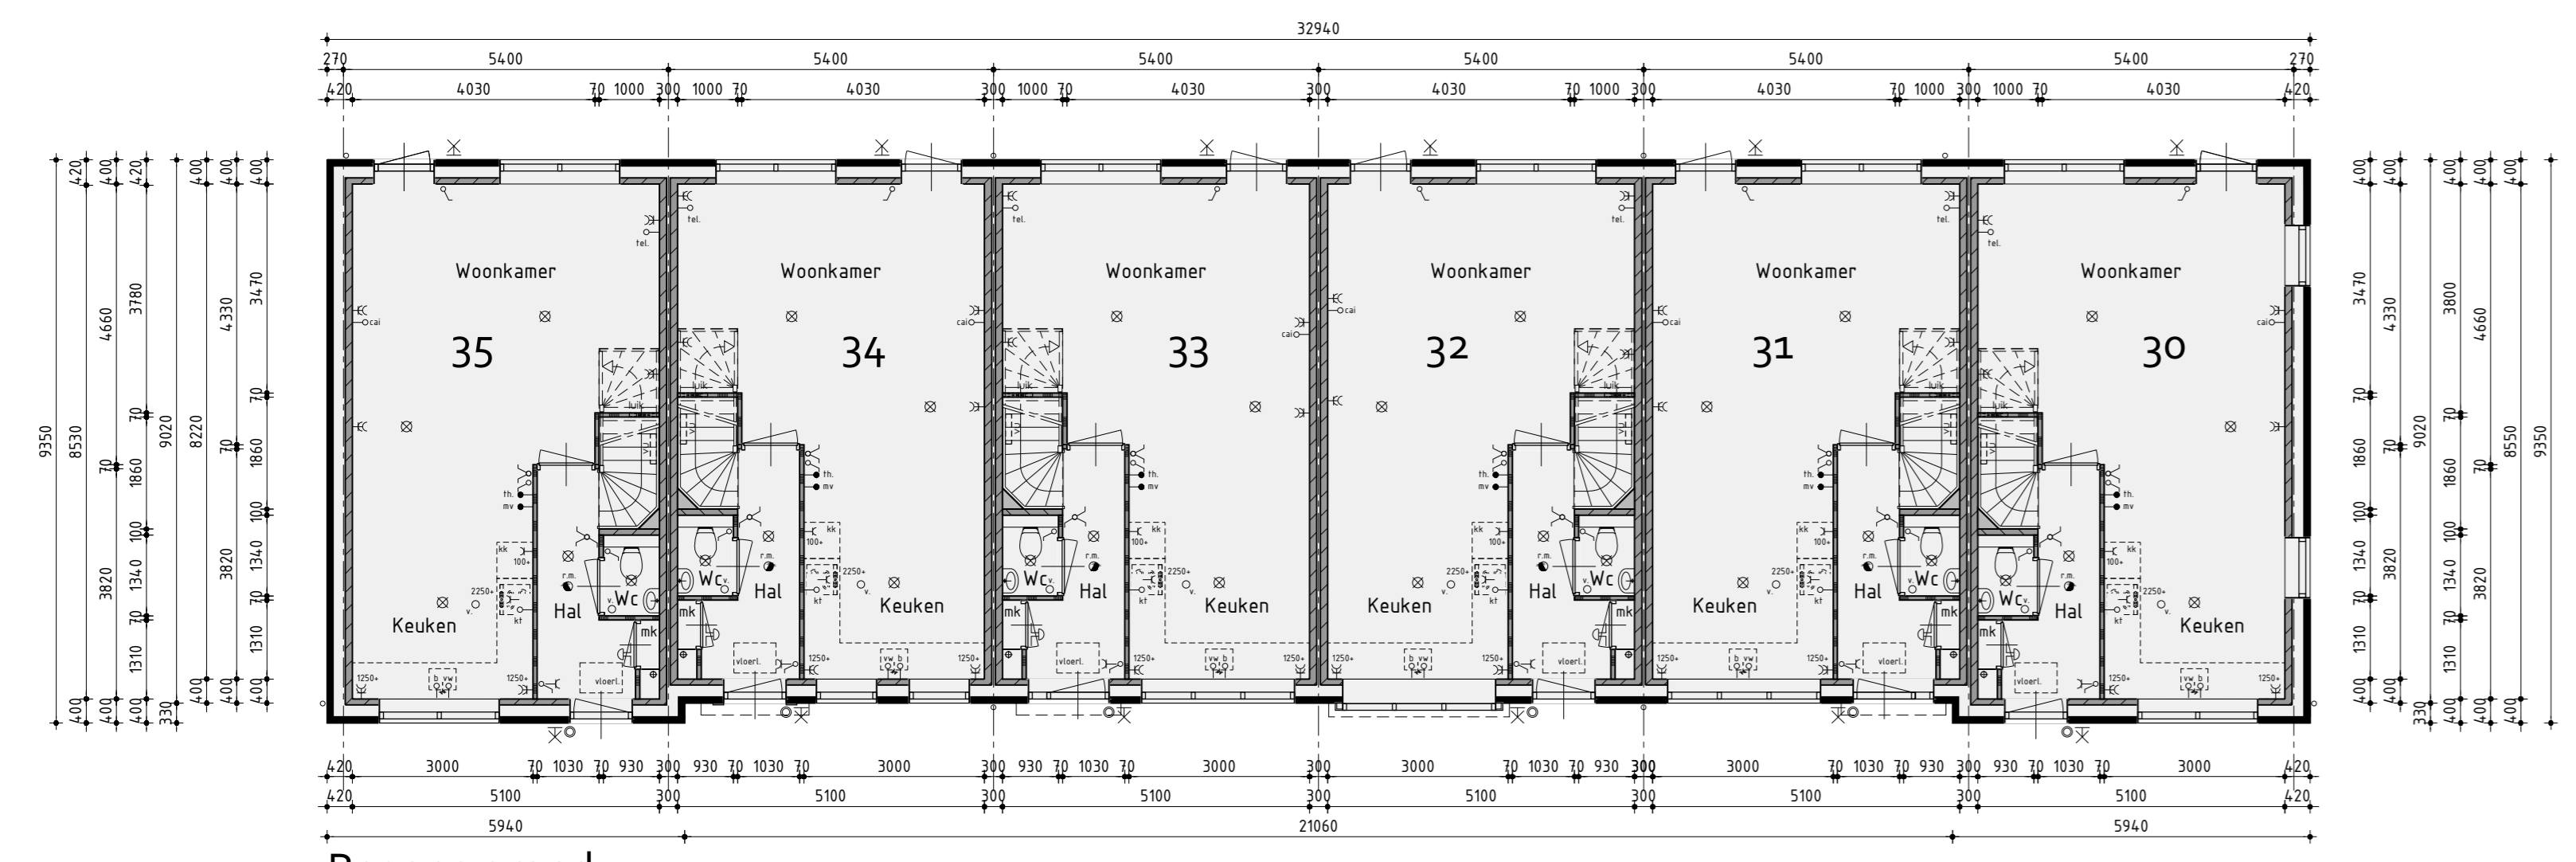


Begane grond


v.z.v. vloerverwarming

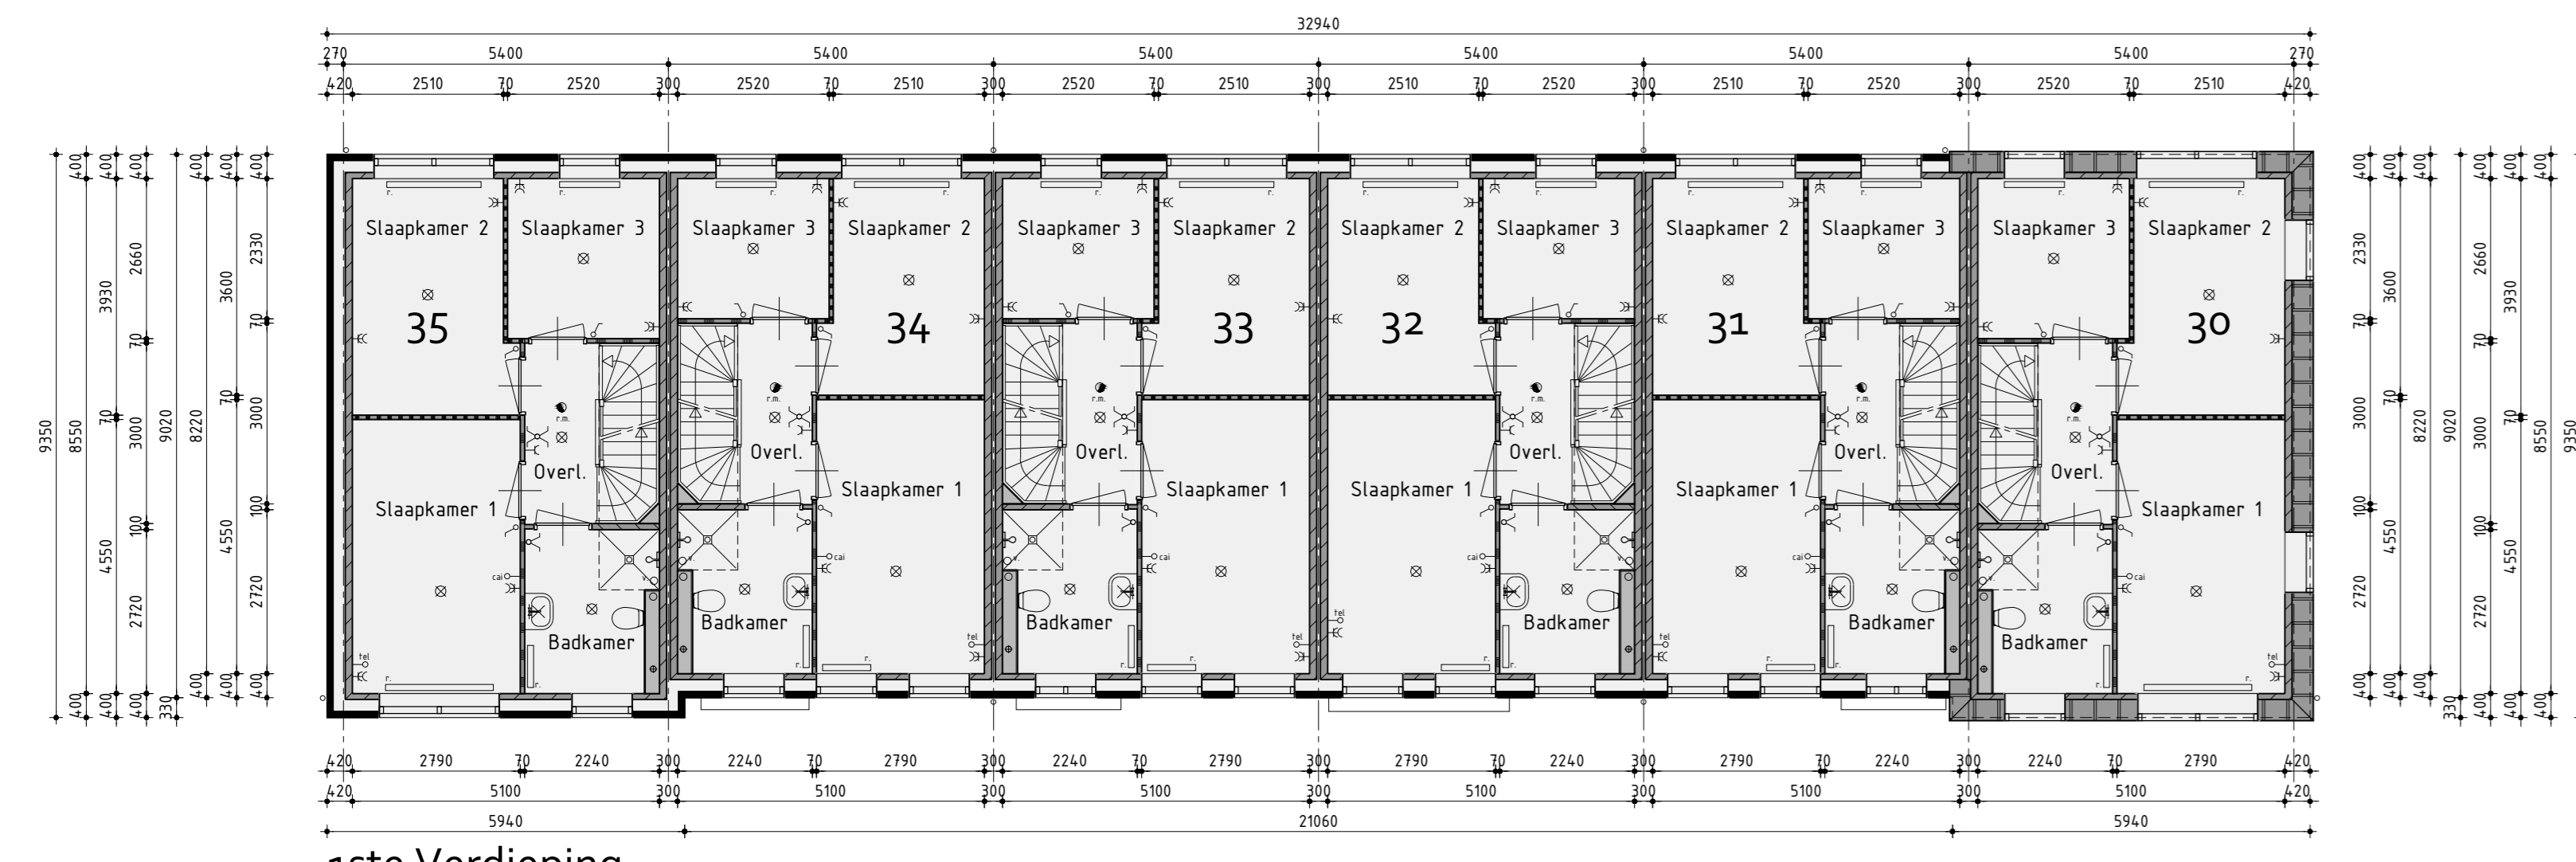


1ste Verdieping

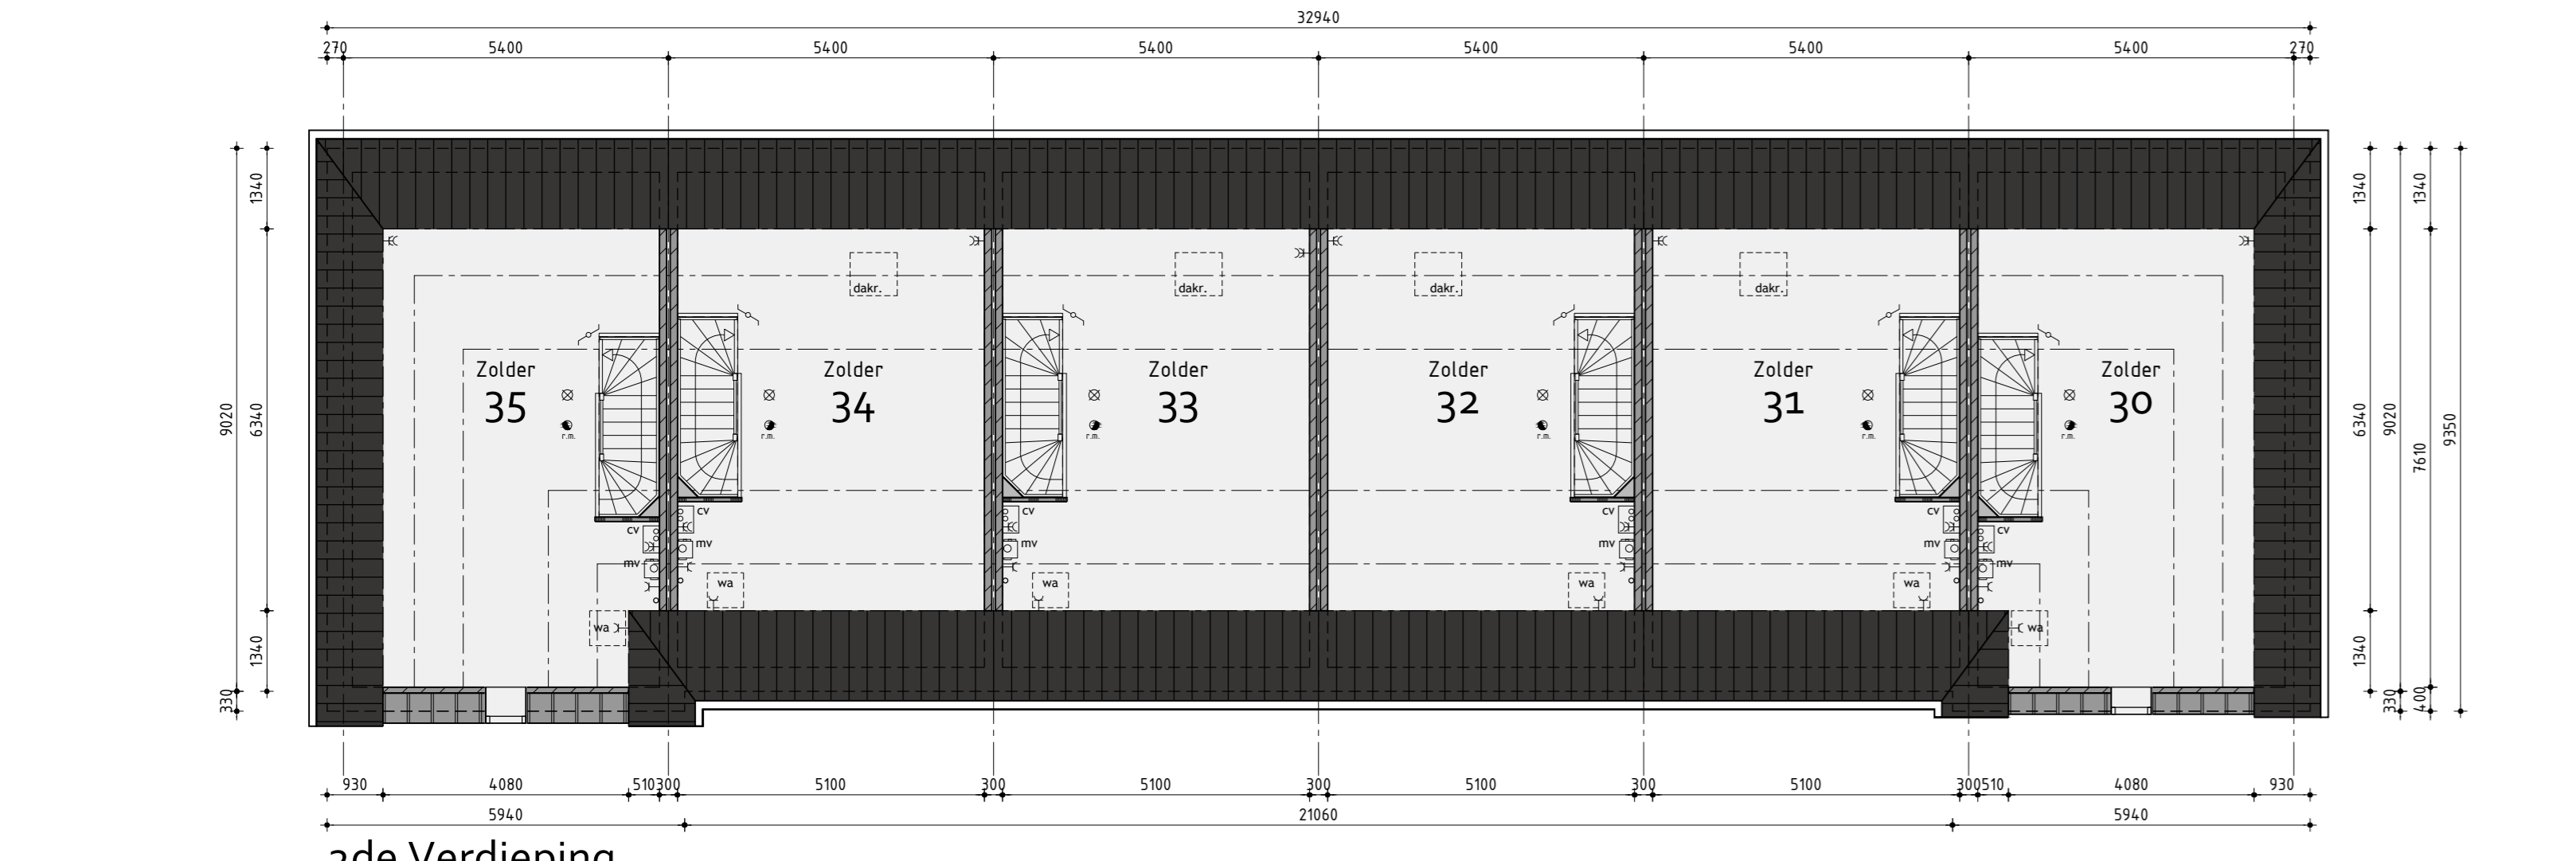

2de Verdieping

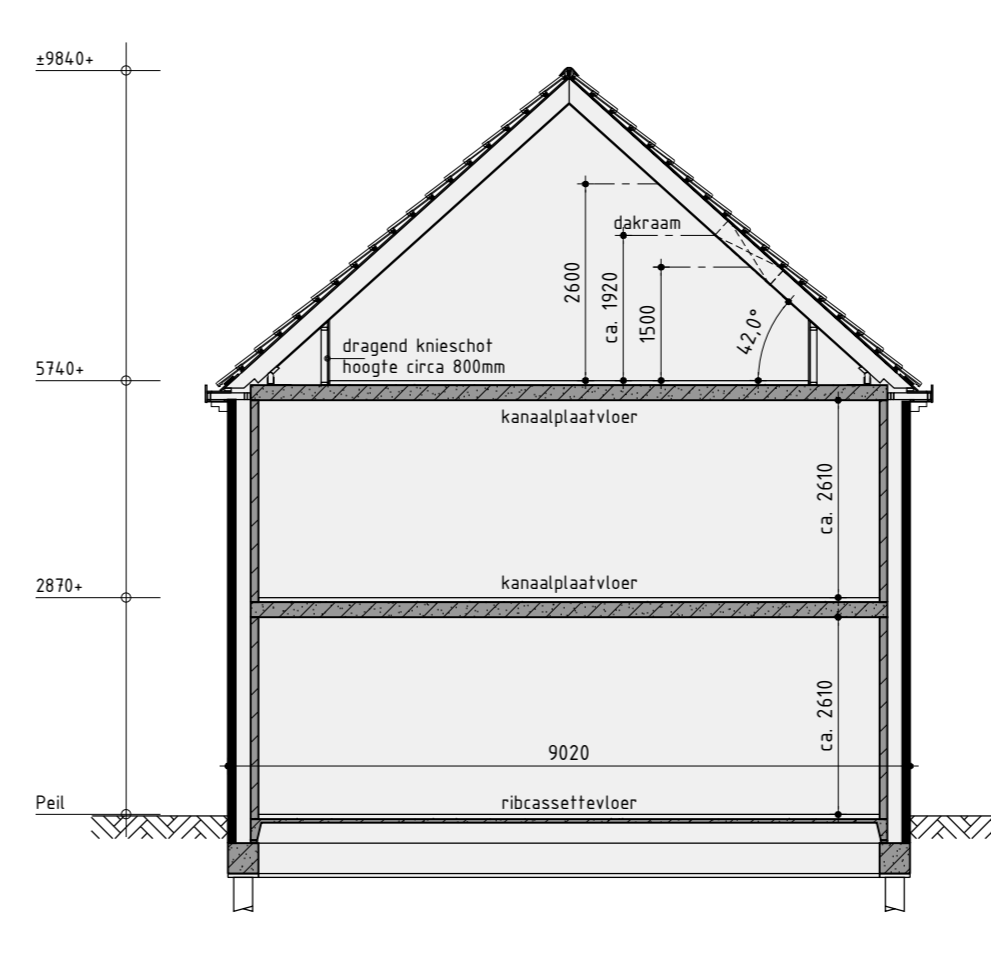

Principe doorsnede A-A

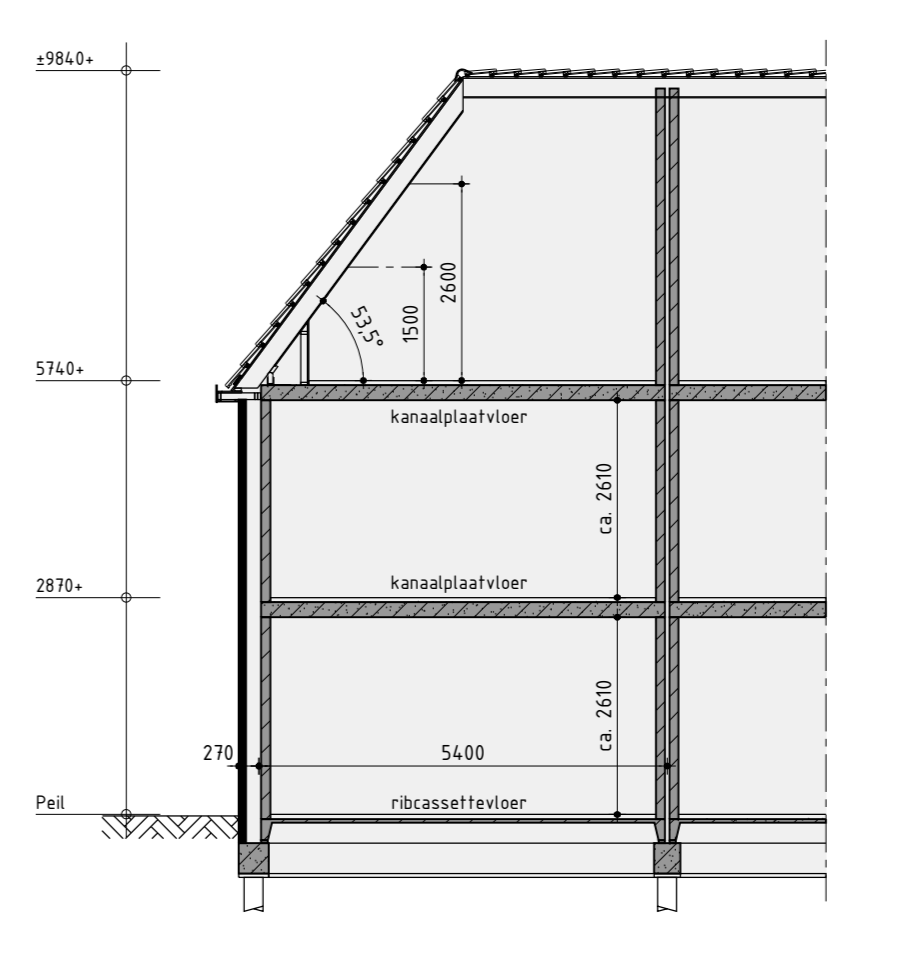

Principe doorsnede B-B

Kleurenschema

Onderdelen	Materialen	Kleur
Gevels bwnr. 30 en 31	Baksteen	Donker rood
Gevels bwnr. 32 en 33	Baksteen	Mangaan
Gevels bwnr. 34 en 35	Baksteen	Licht rood
Plint	Baksteen	Antraciet
Dak	Keramische pan	Zwart engobe
Raamdorpels t.p.v. metselwerk	Keramisch	Zwart
Raamdorpels t.p.v. geveelbekleding	Aluminium	Mosgroen
Kozijnen	Hardhout	Wit
Draaiende delen	Hardhout	Wit
Roeden lop het glas	Hardhout	Mosgroen
Voordeur	Multiplex	Mosgroen
Geveelbekleding	Sidings	Mosgroen
Boedelen	Hout	Wit
Dakrandafwerking platdak	Aluminium daktrim	Grijs
Hemelwaterafvoer	PVC	Grijs
Ventilatieoosters	Aluminium	Blauw geanodiseerd
Berging	Geïmpregneerd naaldhout	Mosgroen
Dakrandafwerking berging	Aluminium daktrim	Natuur

Renvooi

- kalksteen 100mm schoonwerk
- kalkzandsteen 100 / 120 / 215mm vuilwerk
- kalkzandsteen ankerloze woningscheidende spouwmuur, 120-60-120
- lichte scheidingwand 70mm Gibo GNL standaard blok, naturel wit (t.p.v. badkamer 70mm GHL)
- lichte scheidingwand 70mm Gibo GZL zwaar blok, licht rood
- houtskeldebouw

Renvooi

- ⊗ plafondlichtaansluitpunt
- ⊗ wandlichtaansluitpunt
- ⊗ enkele schakelaar
- ⊗ dubbele schakelaar
- ⊗ wissel schakelaar
- ⊗ enkele wandcontactdoos geaard
- ⊗ dubbele wandcontactdoos geaard
- ⊗ onbedrade aansluiting telefoon
- ⊗ onbedrade aansluiting centrale antenne inrichting
- ⊗ onbedrade aansluiting kooktoestel
- ⊗ onbedrade aansluiting boiler
- ⊗ onbedrade aansluiting vaatwasser
- ⊗ bedieningsunit mechanische ventilatie
- ⊗ thermostaat
- ⊗ buitenkraan
- ⊗ rookmelder (volgens NEN 2555)
- ⊗ opstelplaats voor koelkast
- ⊗ opstelplaats voor wasafzuigkap
- ⊗ opstelplaats voor wasdroger
- ⊗ radiator (plaats en afmeting indicatief)
- ⊗ bedrukker
- ⊗ bel
- ⊗ centrale verwarmingsketel
- ⊗ mechanische ventilatie-unit
- ⊗ afzuigventilatie mechanische ventilatie
- ⊗ ventilatieooster
- ⊗ ventilatieooster geluïdwerend
- ⊗ verdeelunit vloerverwarming



Rijwoningen bouwnummer 33 t/m 35

Plan: Nieuw Colhorn fase 2B te Kolhorn.
 Gemeente Hollands Kroon
 Ontwikkeling: realisatie en verkoopbedrijfs
 bpd KUNIN bv De Tocht 5 1652 HT Bovenkarspel 020-281-1313 info@kunin.nl
 Getekend: Roy Zwagemaker
 Formaat: A0
 Schaal: 1:500

Verkooptekening

Datum	omschrijving	Datum	omschrijving
Datum 1: 10-01-2018		Datum 9:	
Datum 2: 22-01-2018		Datum 10:	
Datum 3: 28-02-2018		Datum 11:	
Datum 4: 04-04-2018		Datum 12:	
Datum 5: 18-04-2018		Datum 13:	
Datum 6: 04-05-2018		Datum 14:	
Datum 7:		Datum 15:	
Datum 8:		Datum 16:	