




bouwnummer 54

Voorgevel




bouwnummer 53

Rechter zijgevel

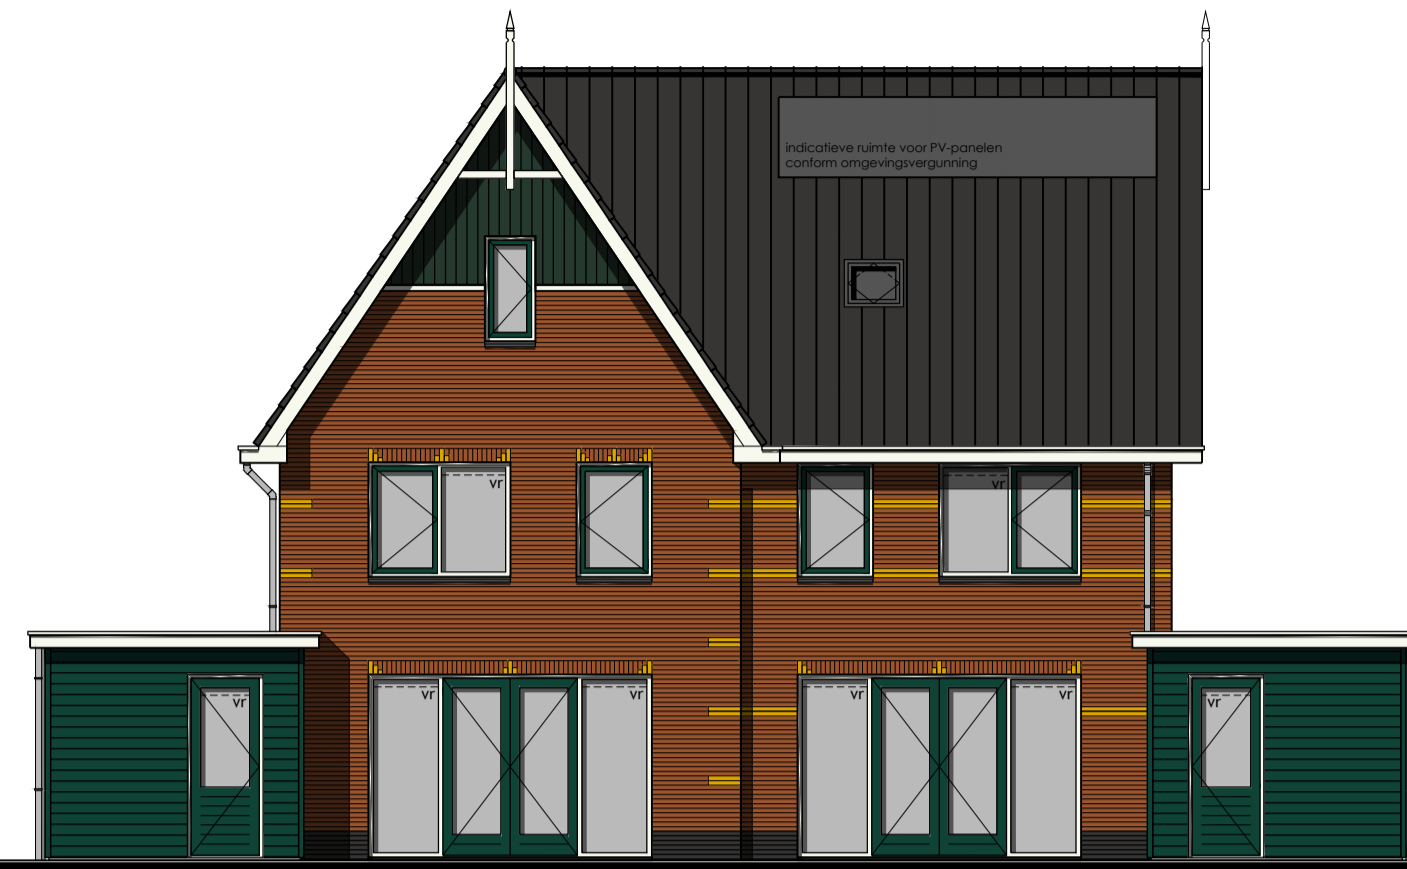

bouwnummer 53

Achtergevel

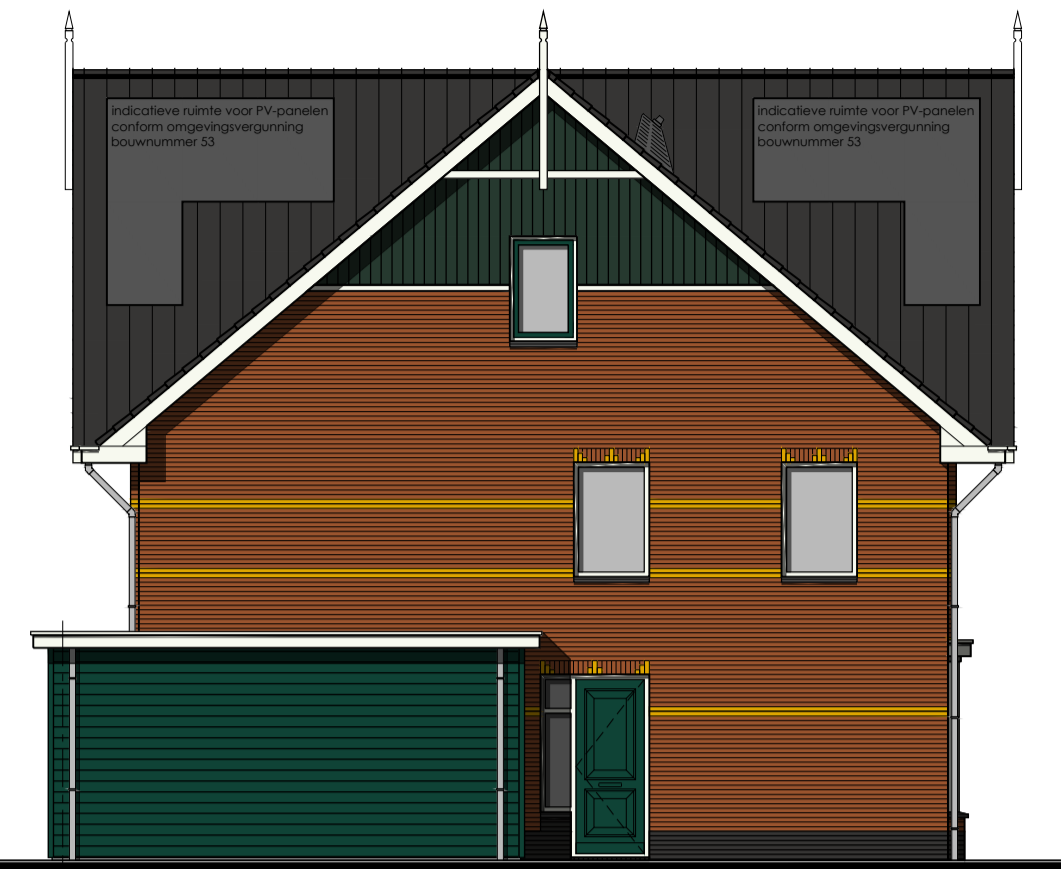

bouwnummer 54

Linker zijgevel

Kleurenschema


| Onderdelen | Materialen | Kleur |
|--------------------|----------------|--------------------|
| Gevels | Baksteen | Licht rood |
| Speklagen | Baksteen | Geel |
| Plint | Baksteen | Antraciet |
| Dak | Keramische pan | Zwart engobe |
| Raamdorpels | Keramisch | Zwart |
| Kozijnen | Hardhout | Wit |
| Draaiende delen | Hardhout | Mosgroen |
| Voordeur | Multiplex | Mosgroen |
| Stalen kanteldeur | Verzinkt staal | Mosgroen |
| Gevelbepijning | Sidings | Mosgroen |
| Boeidelen | Hout | Wit |
| Dakrandafwerking | Aluminium | Grijs |
| Hemelwaterafvoer | PVC | Grijs |
| Ventilatieroosters | Aluminium | Blank geanodiseerd |

Renvooi


- baksteen 100mm schoonwerk
- kalkzandsteen 100 / 120 / 214mm vuilwerk
- kalkzandsteen ankerloze woningscheidende spouwmuur, 120-60-120
- lichte scheidingswand 70mm Gibo GNL standaard blok, naturel wit (f.p.v. badkamer 70mm GHL)
- lichte scheidingswand 70mm Gibo GZL zwaar blok, licht rood
- houtskeletbouw

Renvooi

- ⊗ plafondlichtaansluitpunt
- ⊗ wandlichtaansluitpunt
- enkele schakelaar
- dubbele schakelaar
- wissel schakelaar
- enkele wandcontactdoos geaard
- dubbele wandcontactdoos geaard
- tel onbedrade aansluiting telefoon
- cael onbedrade aansluiting centrale antenne inrichting
- kt onbedrade aansluiting kooktoestel
- b onbedrade aansluiting boiler
- vv onbedrade aansluiting vaatwasser
- mv bedieningsunit mechanische ventilatie
- th thermostaat
- buitenkraan
- r.m. rookmelder (volgens NEN 2555)
- kk opstelplaats voor koelkast
- wa opstelplaats voor wasautomaat
- wdr opstelplaats voor wasdroger
- radiator (plaats en afmeting indicatief)
- bel bedrukker
- bel centrale verwarmingsketel
- mv mechanische ventilatie-unit
- v afzuigventiel mechanische ventilatie
- vr ventilatie-rooster
- vu verdeelunit vloerverwarming

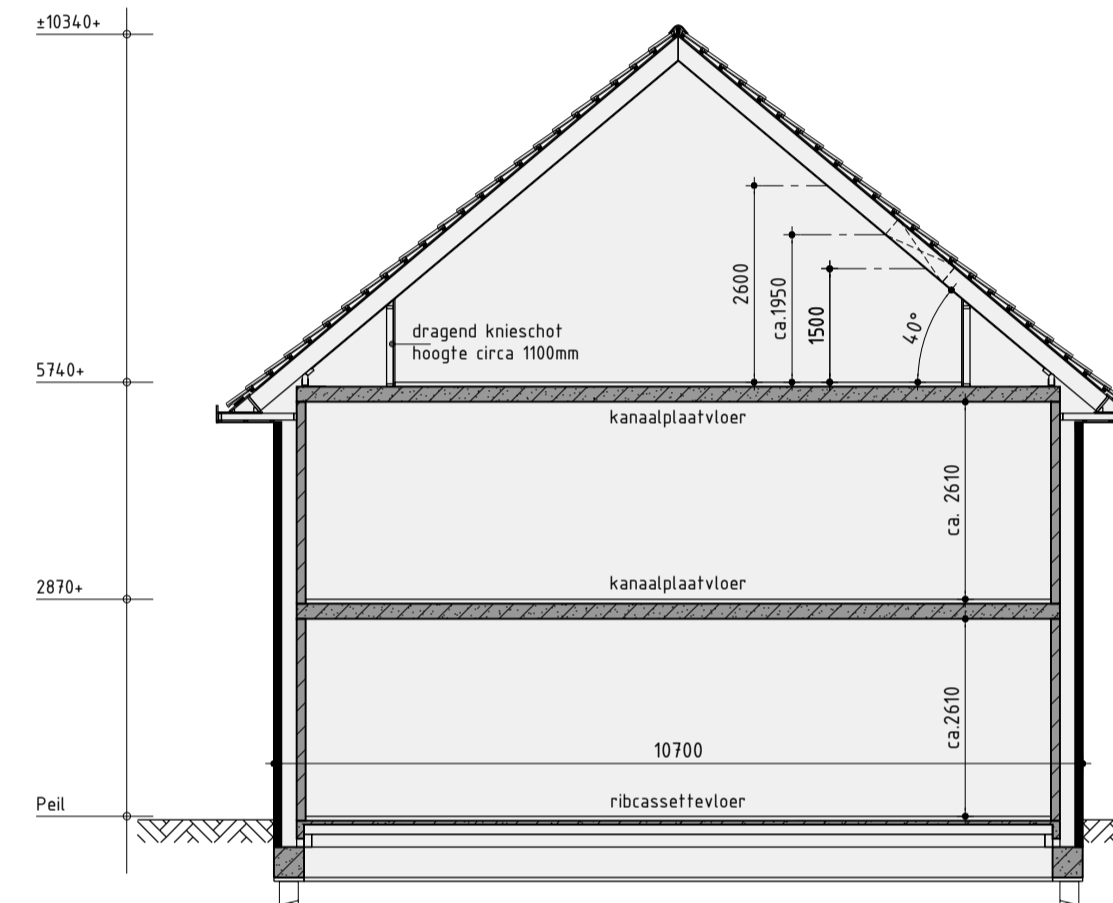


Principe doorsnede A-A

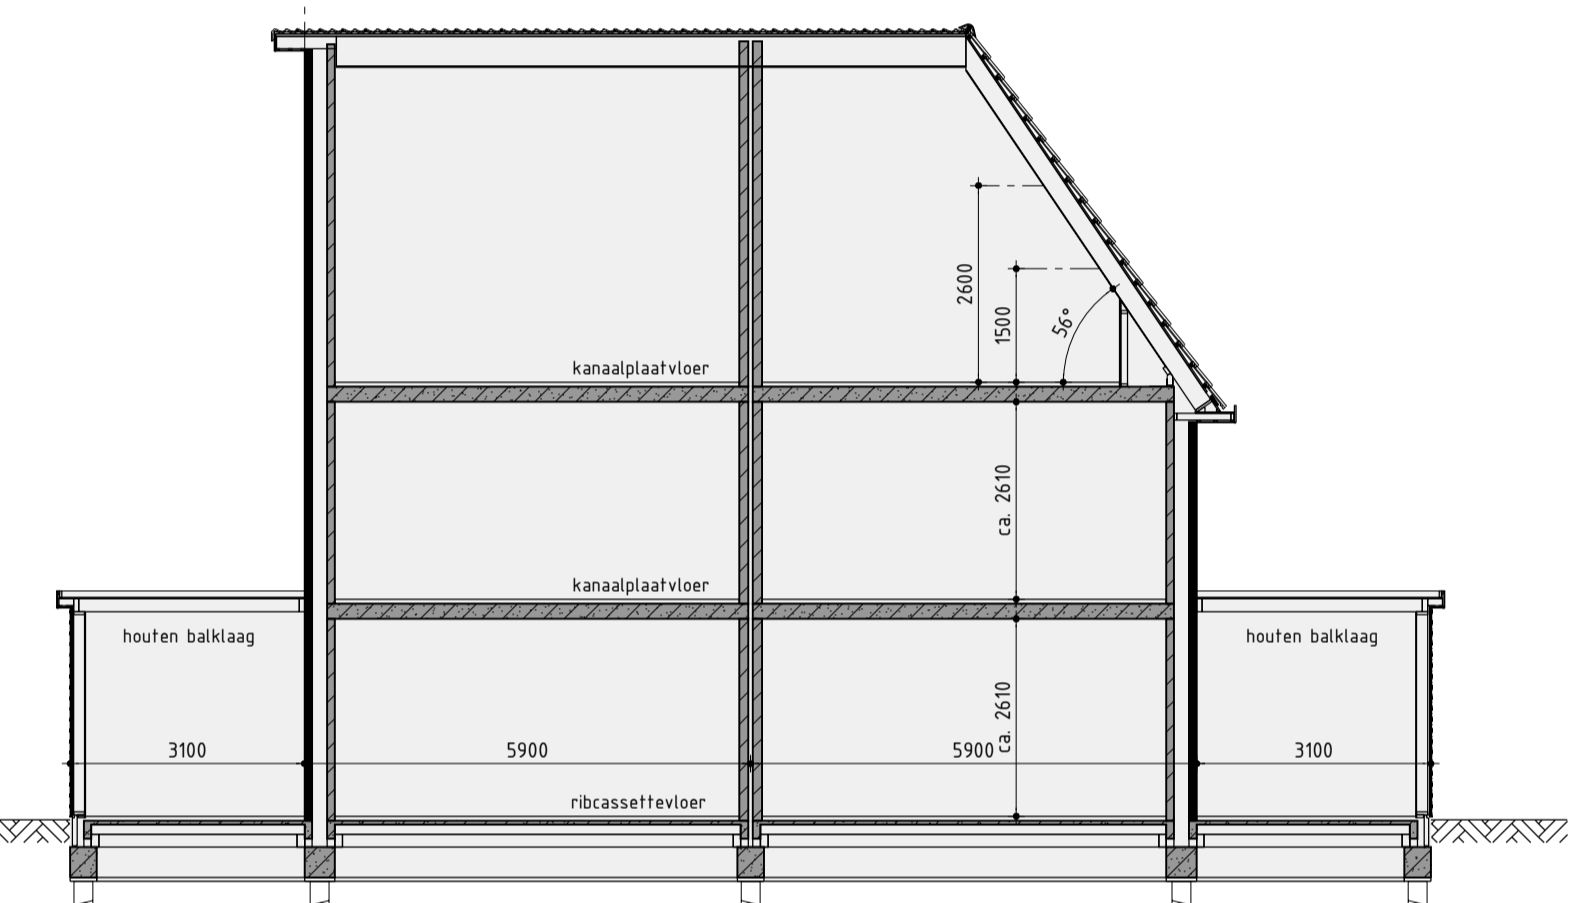


Principe doorsnede B-B



Begane grond
v.z.v. vloerverwarming

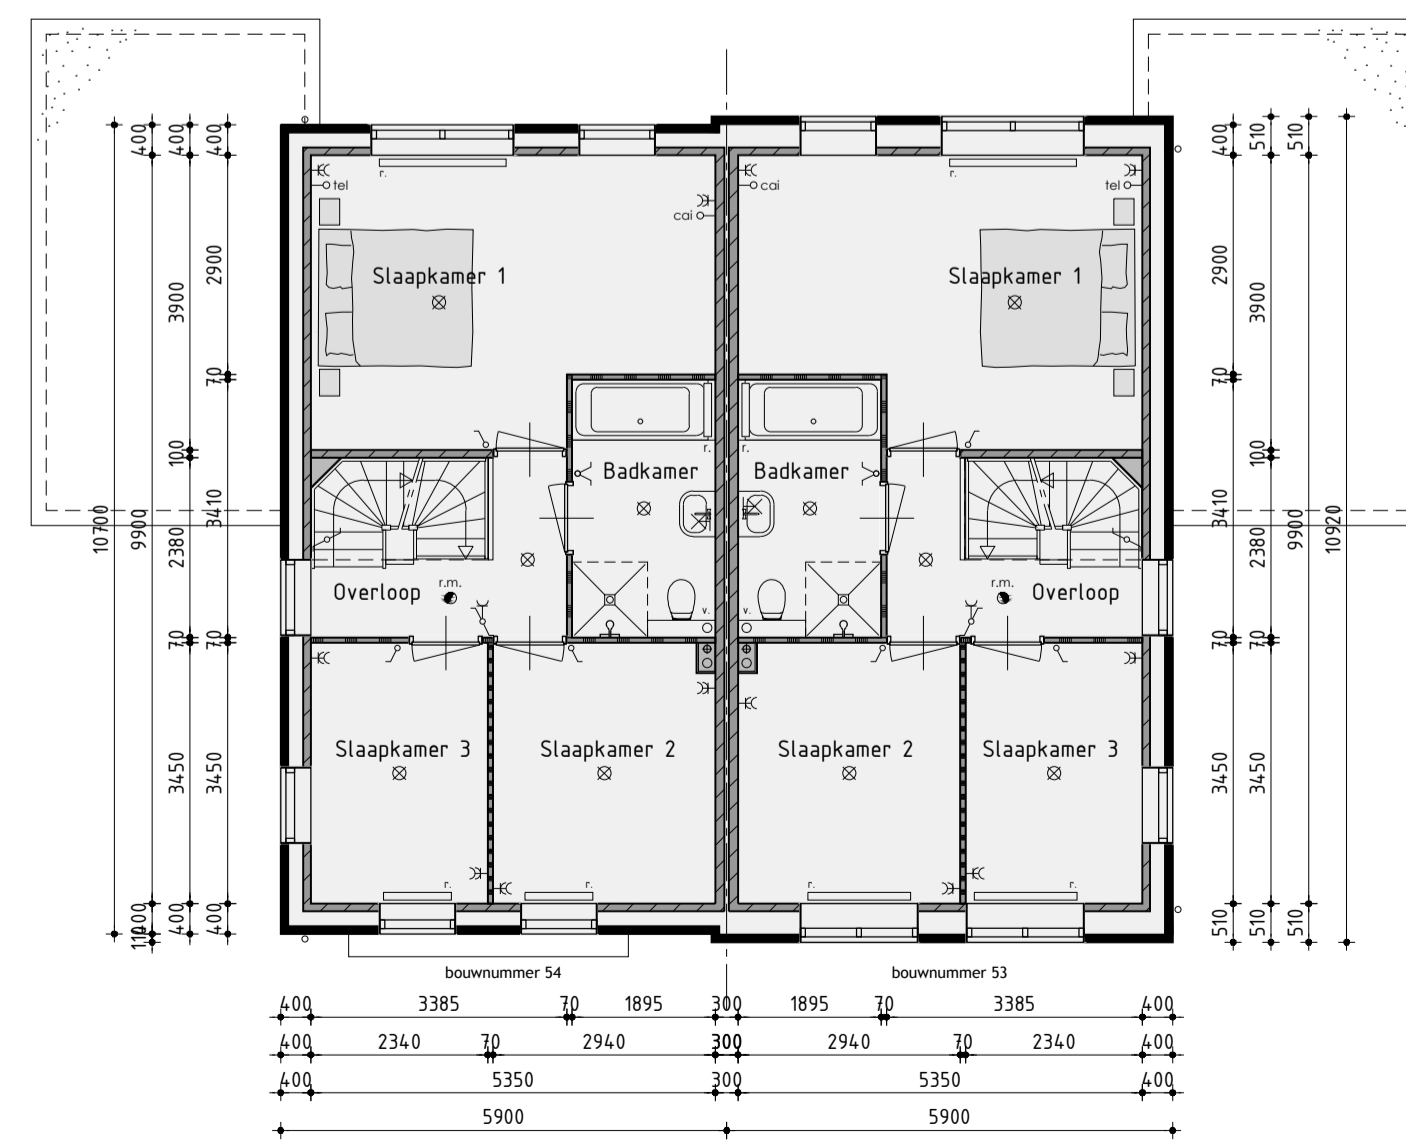

1ste Verdieping

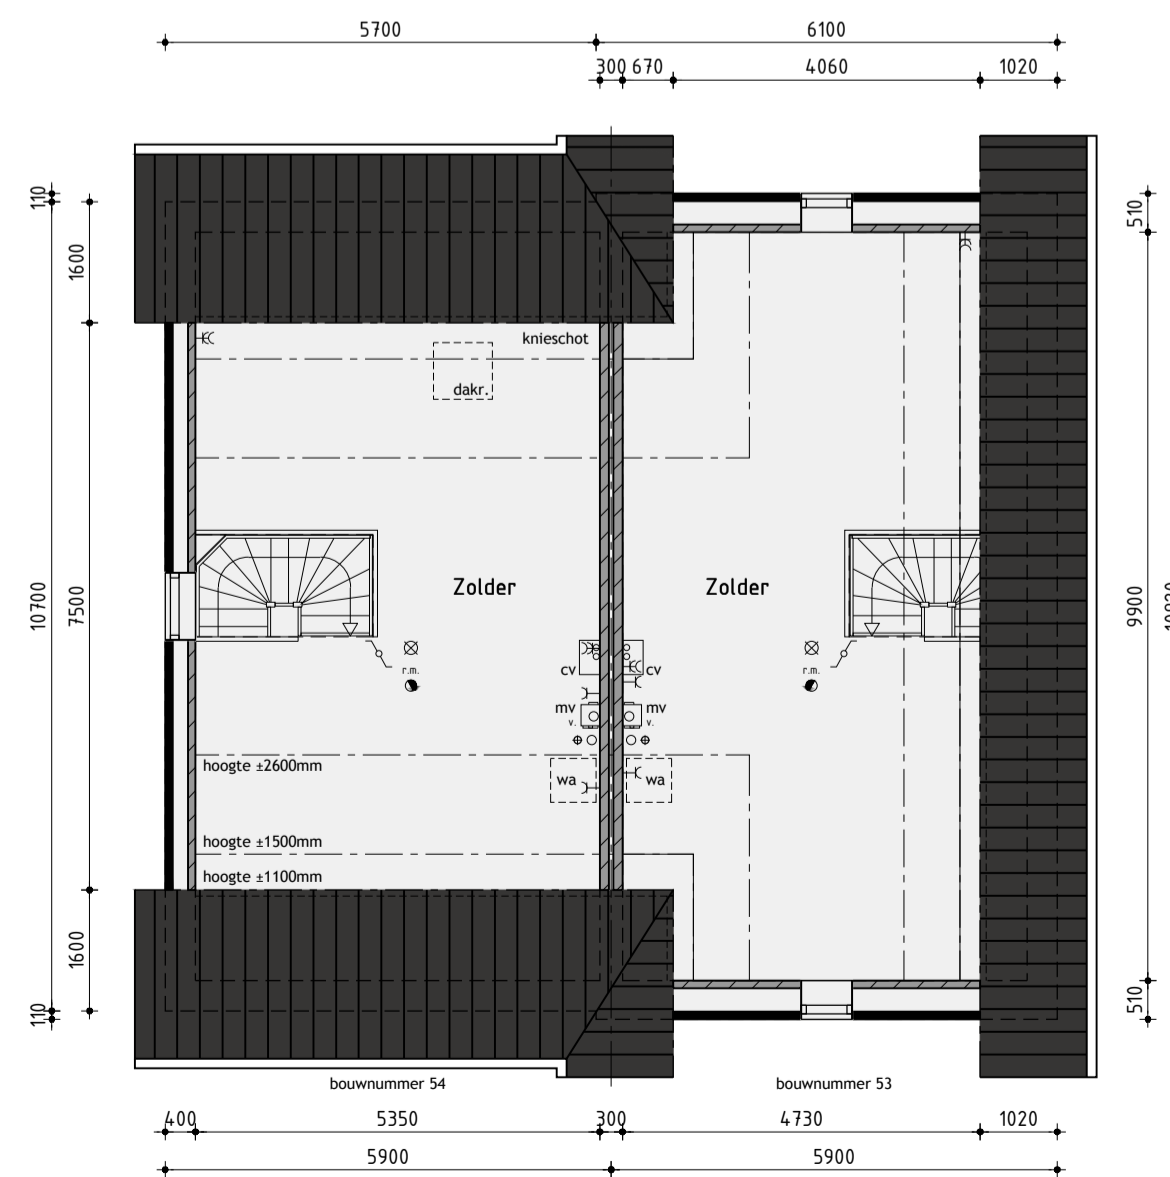

2de Verdieping

Tweekapper bouwnummer 53/54

Plan: Nieuw Colhorn fase 2B te Kolhorn.
Gemeente Hollands Kroon

Ontwikkeling: bpd
Amsterdam

Realisatie en copersbegeleiding: KUIJN bv
De Tocht 5
1611 HT Bovenkarspel
(0228) 51 13 13
info@kuijn.nl

Getekend: Roy Zwagemaker
Formaat: A1
Schaal: 1:100

Verkooptekening

| | | | |
|---------|------------|----------|--|
| Datum 1 | 10-01-2018 | Datum 9 | |
| Datum 2 | 22-01-2018 | Datum 10 | |
| Datum 3 | 05-04-2018 | Datum 11 | |
| Datum 4 | 18-04-2018 | Datum 12 | |
| Datum 5 | 04-05-2018 | Datum 13 | |
| Datum 6 | | Datum 14 | |
| Datum 7 | | Datum 15 | |
| Datum 8 | | Datum 16 | |