


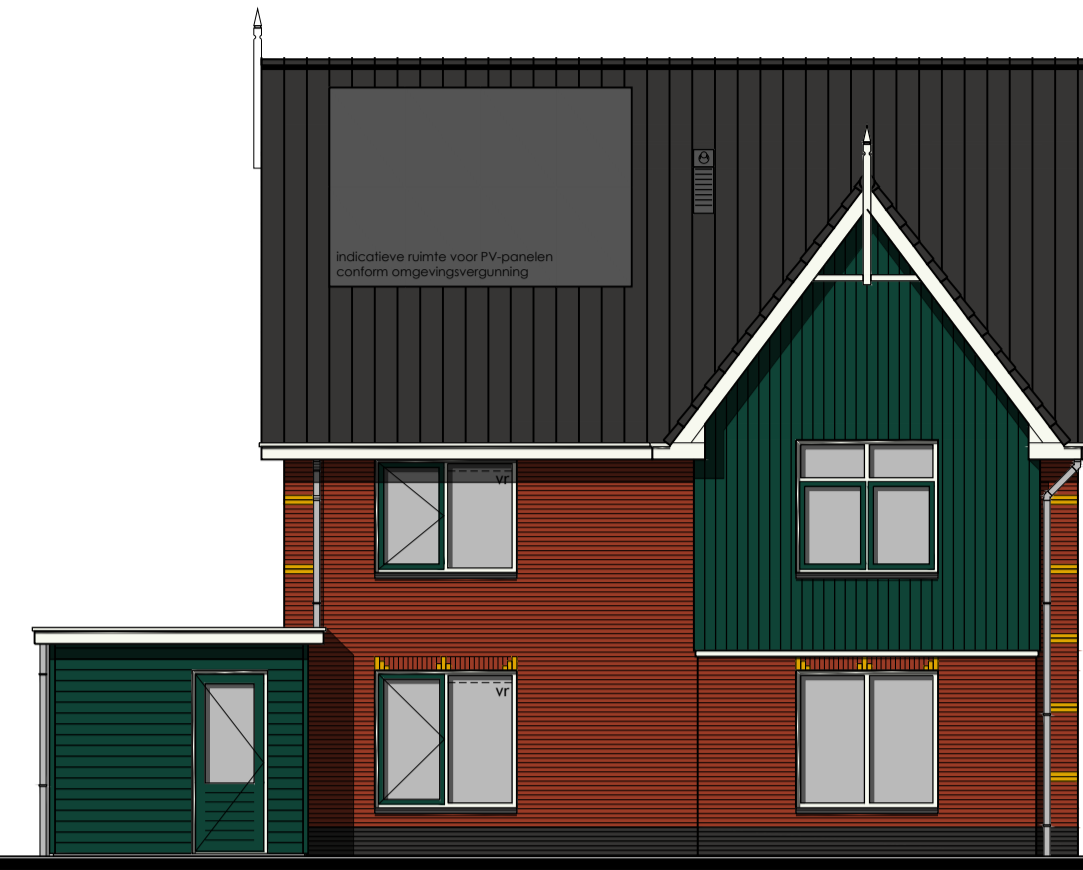

Voorgevel



Rechter zijgevel



Achtergevel



Linker zijgevel

Kleurenschema


Onderdelen	Materialen	Kleur
Gevels	Baksteen	Donker rood
Speklagen	Baksteen	Geel
Plint	Baksteen	Antraciet
Dak	Keramische pan	Zwart engobe
Raamdorpels	Keramisch	Zwart
Kozijnen	Hardhout	Wit
Draaiende delen	Hardhout	Mosgroen
Roeden (op het glas)	Hardhout	Wit
Voordeur	Multiptex	Mosgroen
Stalen kanteldeur	Verzinkt staal	Mosgroen
Gevelbimmering	Sidings	Mosgroen
Boeidelen	Hout	Wit
Dakrandafwerking	Aluminium kraaltrim	Grijs
Hemelwaterafvoer	PVC	Grijs
Ventilatieroosters	Aluminium	Blank geanodiseerd

Renvooi


- baksteen 100mm schoonwerk
- kalkzandsteen 100 / 120 / 214mm vuilwerk
- kalkzandsteen ankerloze woningscheidende spouwmuur, 120-60-120
- lichte scheidingswand 70mm Gibo GNL standaard blok, naturel wit (f.p.v. badkamer 70mm GHL)
- lichte scheidingswand 70mm Gibo GZL zwaar blok, licht rood
- houtskeletbouw

Renvooi


- plafondt aansluitpunt
- wandt aansluitpunt
- enkele schakelaar
- dubbele schakelaar
- wissel schakelaar
- enkele wandcontactdoos gearad
- dubbele wandcontactdoos gearad
- onbedrade aansluiting telefoon
- onbedrade aansluiting centrale antenne inrichting
- onbedrade aansluiting kooktoestel
- onbedrade aansluiting boiler
- onbedrade aansluiting vaatwasser
- bedieningsunit mechanische ventilatie
- thermostaat
- buitenkraan
- rookmelder (volgens NEN 2555)
- opstelplaats voor koelkast
- opstelplaats voor wasautomaat
- opstelplaats voor wasdroger
- radiator (plaats en afmeting indicatief)
- beldrukker
- bel
- centrale verwarmingsketel
- mechanische ventilatie-unit
- afzuigventiel mechanische ventilatie
- ventilatierooster
- verdeelunit vloerverwarming

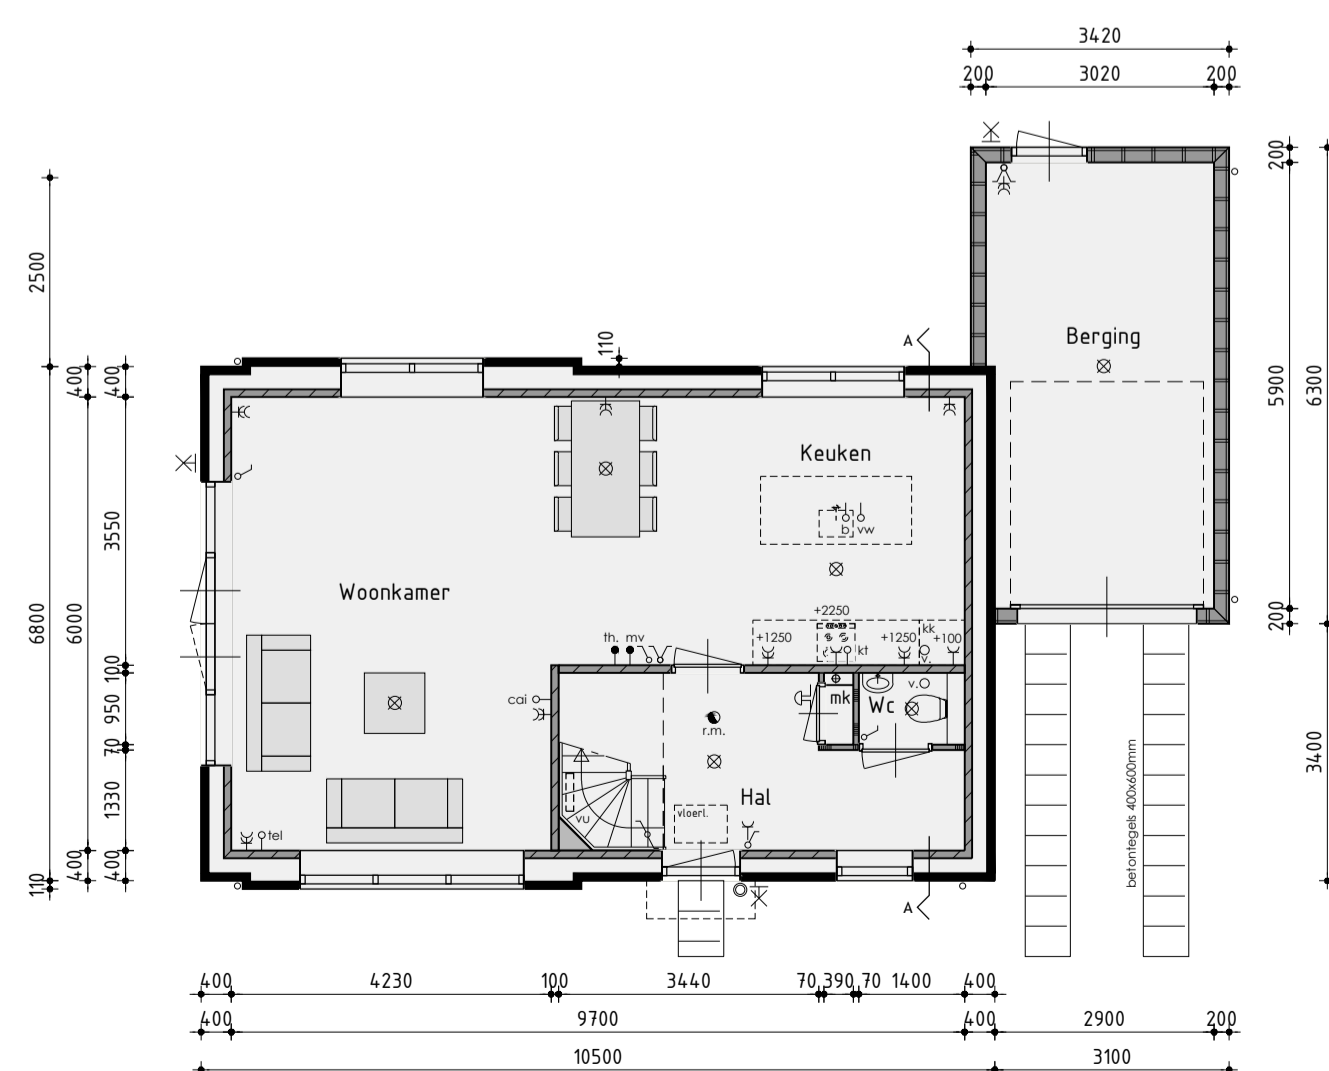


Begane grond
v.z.v. vloerverwarming

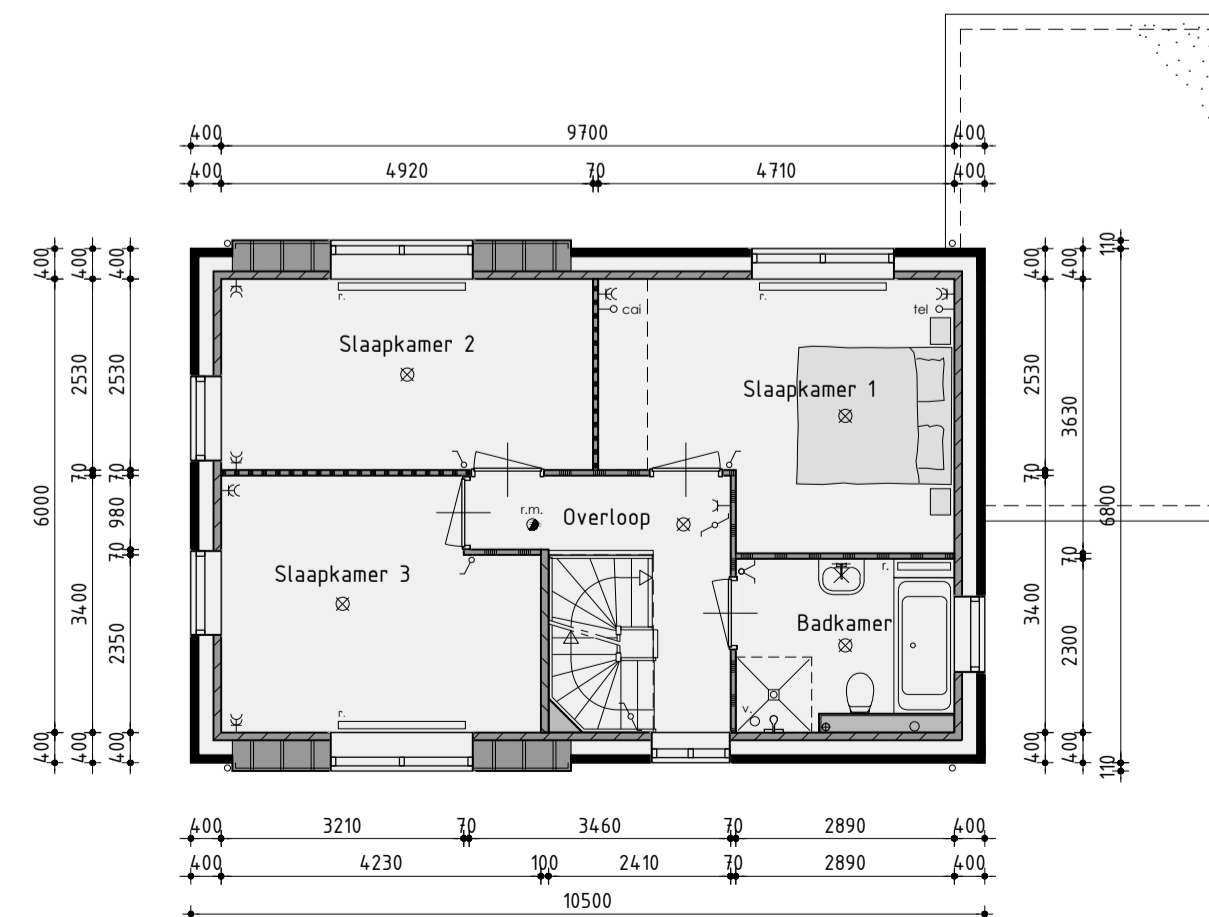

1ste Verdieping

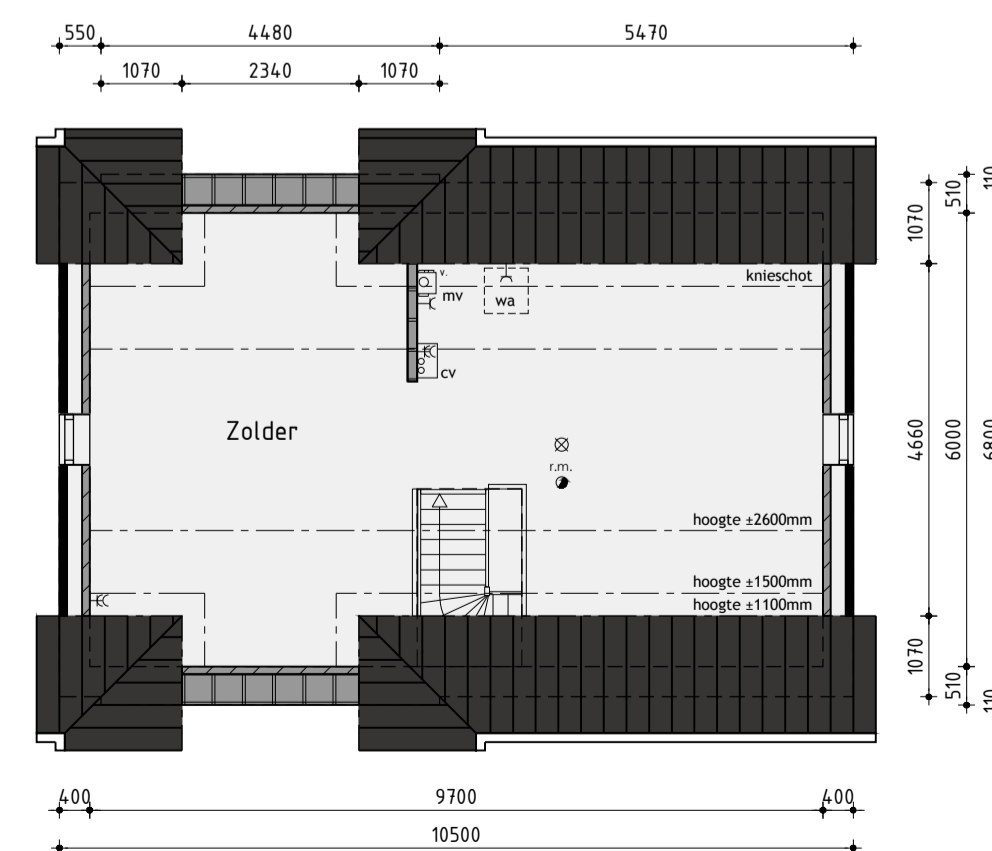

2de Verdieping

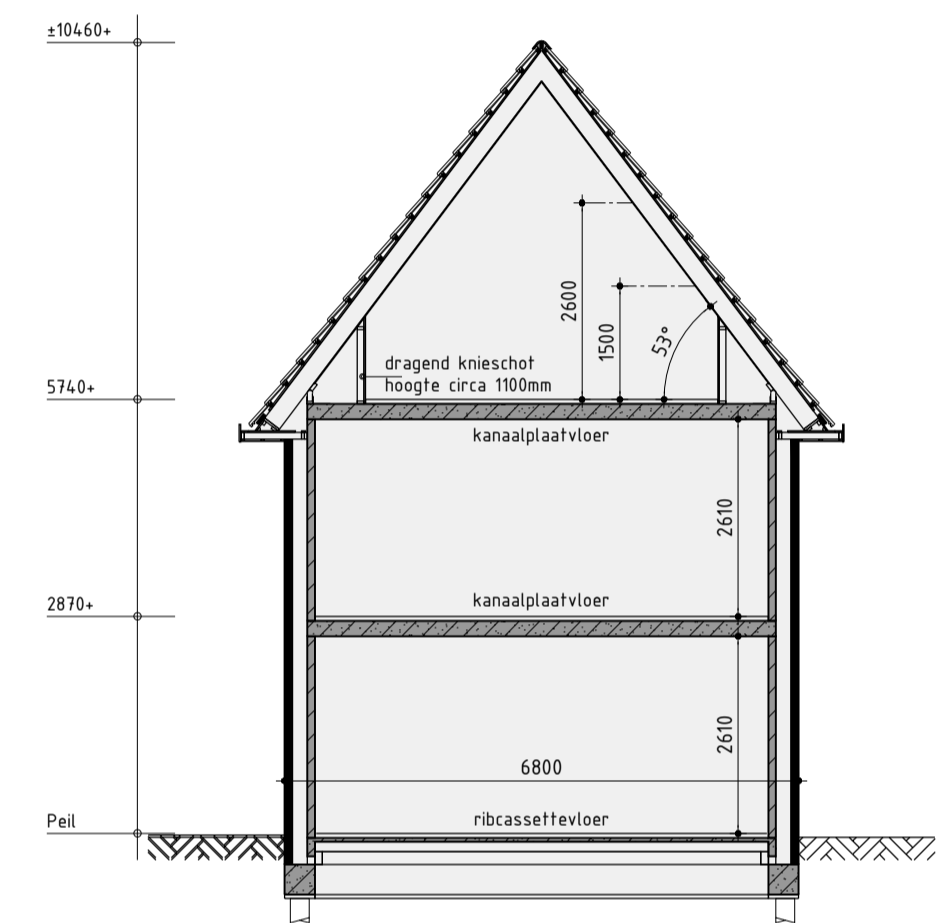

Principe doorsnede A-A



Vrijstaande woning bouwnummer 55

Plan: Nieuw Colhorn fase 2B te Kolhorn, Gemeente Hollands Kroon
 Ontwikkeling: bpd
 Realisatie en copersbegeleiding: ANNEKERPROSIEDEUR KUIN bv
 De Tocht 5, 1611 HT Bovenkarspel (0228) 51 13 13, info@kuinbv.nl
 Getekend: Roy Zwagemaker, Formaat: A1, Schaal: 1:100

Verkooptekening

Datum 1	10-01-2018	Datum 9	
Datum 2	22-01-2018	Datum 10	
Datum 3	05-04-2018	Datum 11	
Datum 4	18-04-2018	Datum 12	
Datum 5	04-05-2018	Datum 13	
Datum 6		Datum 14	
Datum 7		Datum 15	
Datum 8		Datum 16	

De Wolff & Partners © Deze tekening is eigendom van De Wolff & Partners en mag niet zonder haar toestemming worden veeveelvoudigd of gewijzigd