





Voorgevel

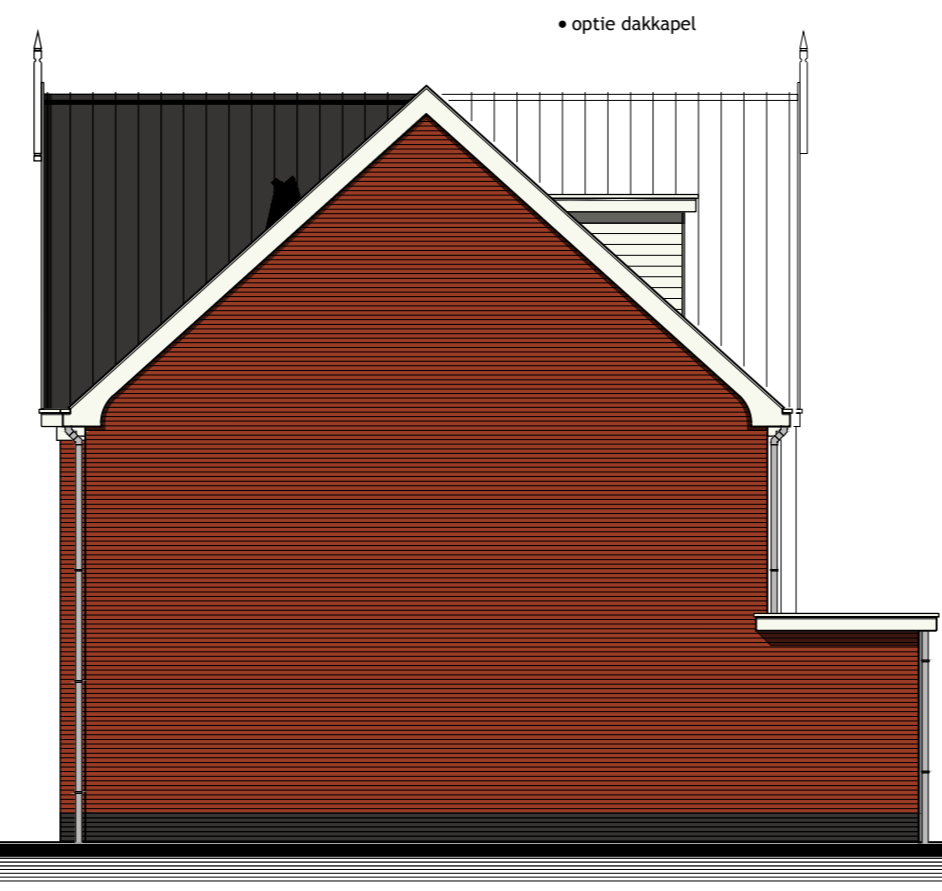

Rechter zijgevel



Achtergevel

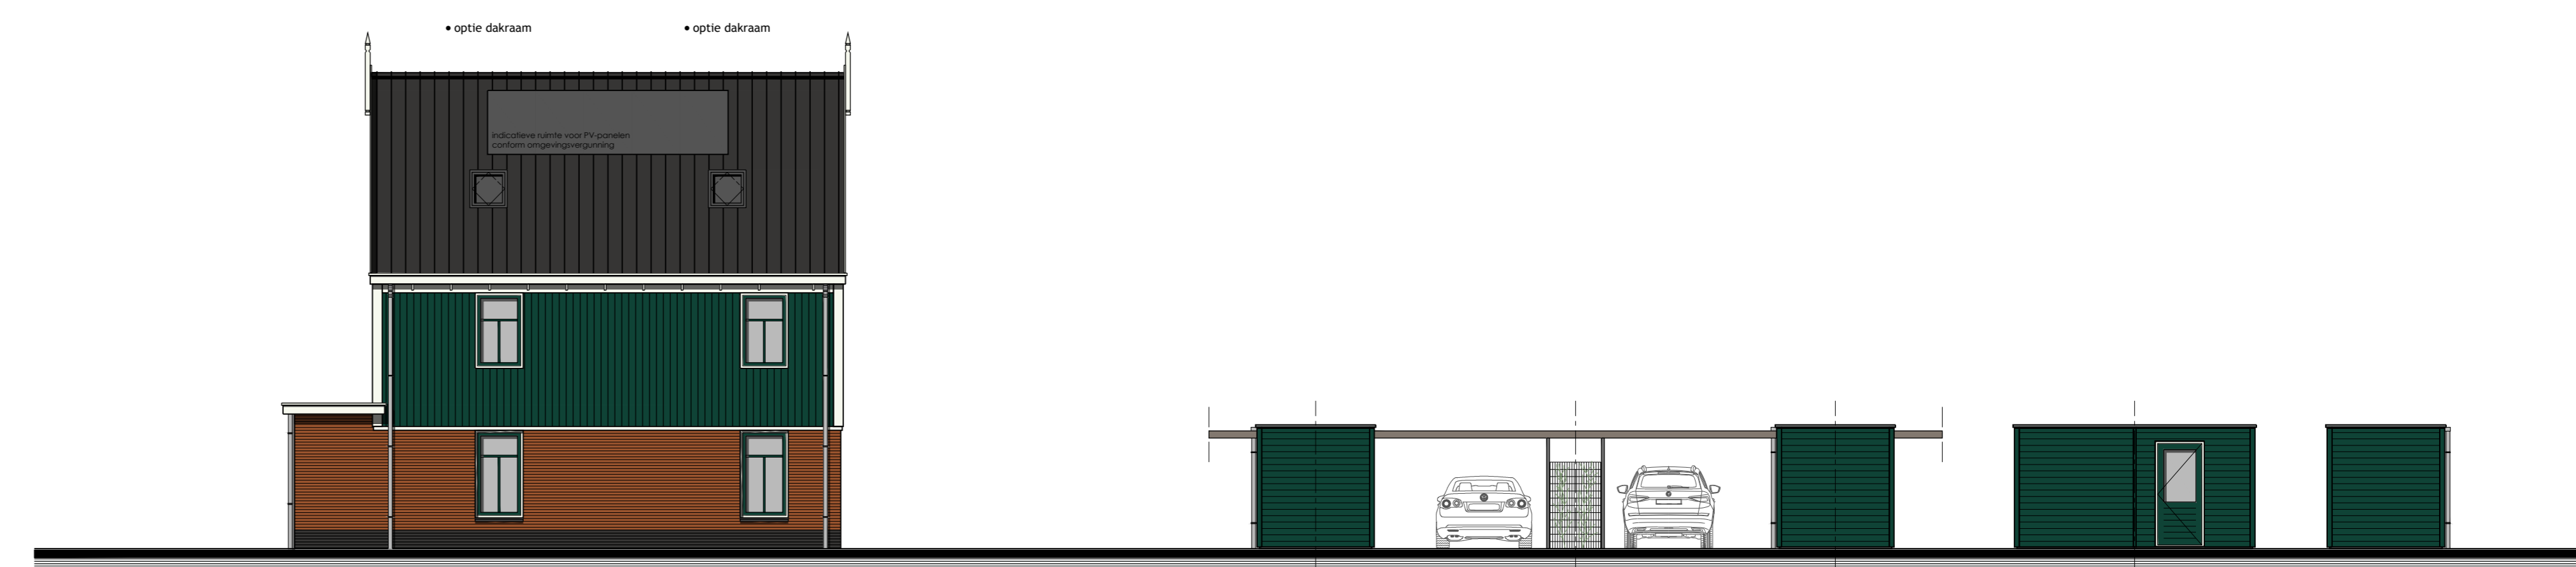


Linker zijgevel


Berging

Rechter zijgevel / Linker zijgevel


Achtergevel

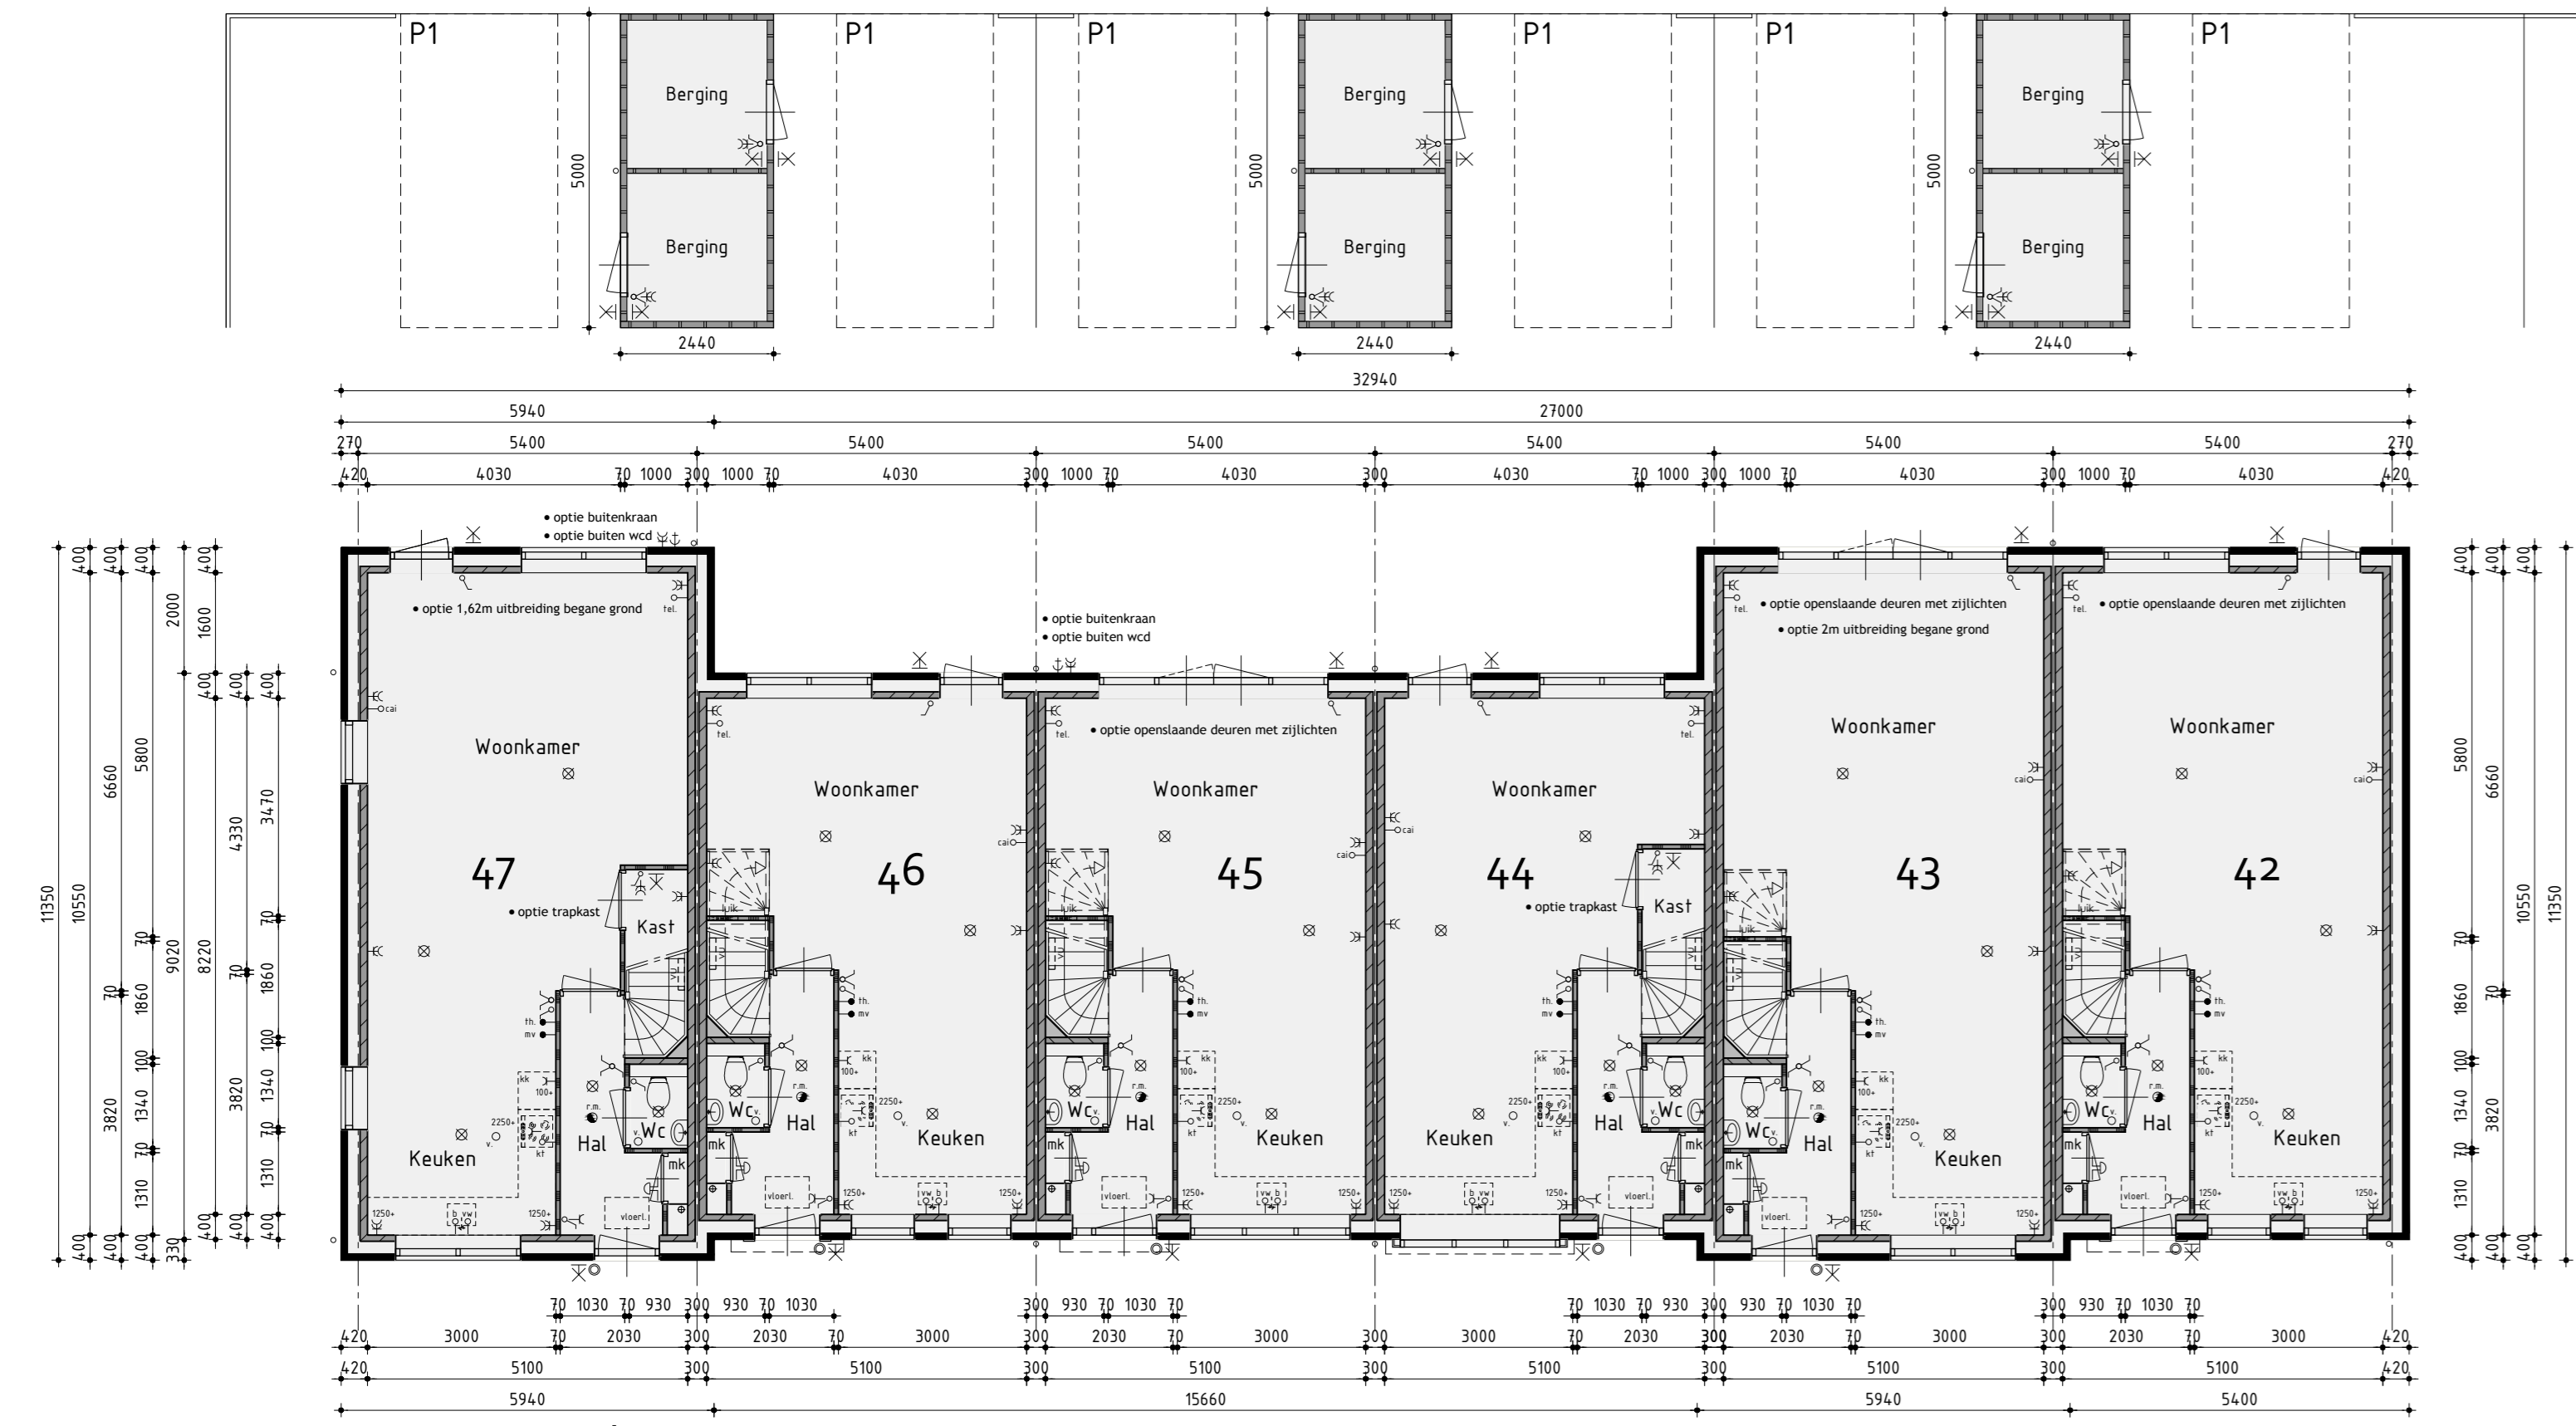


Begane grond

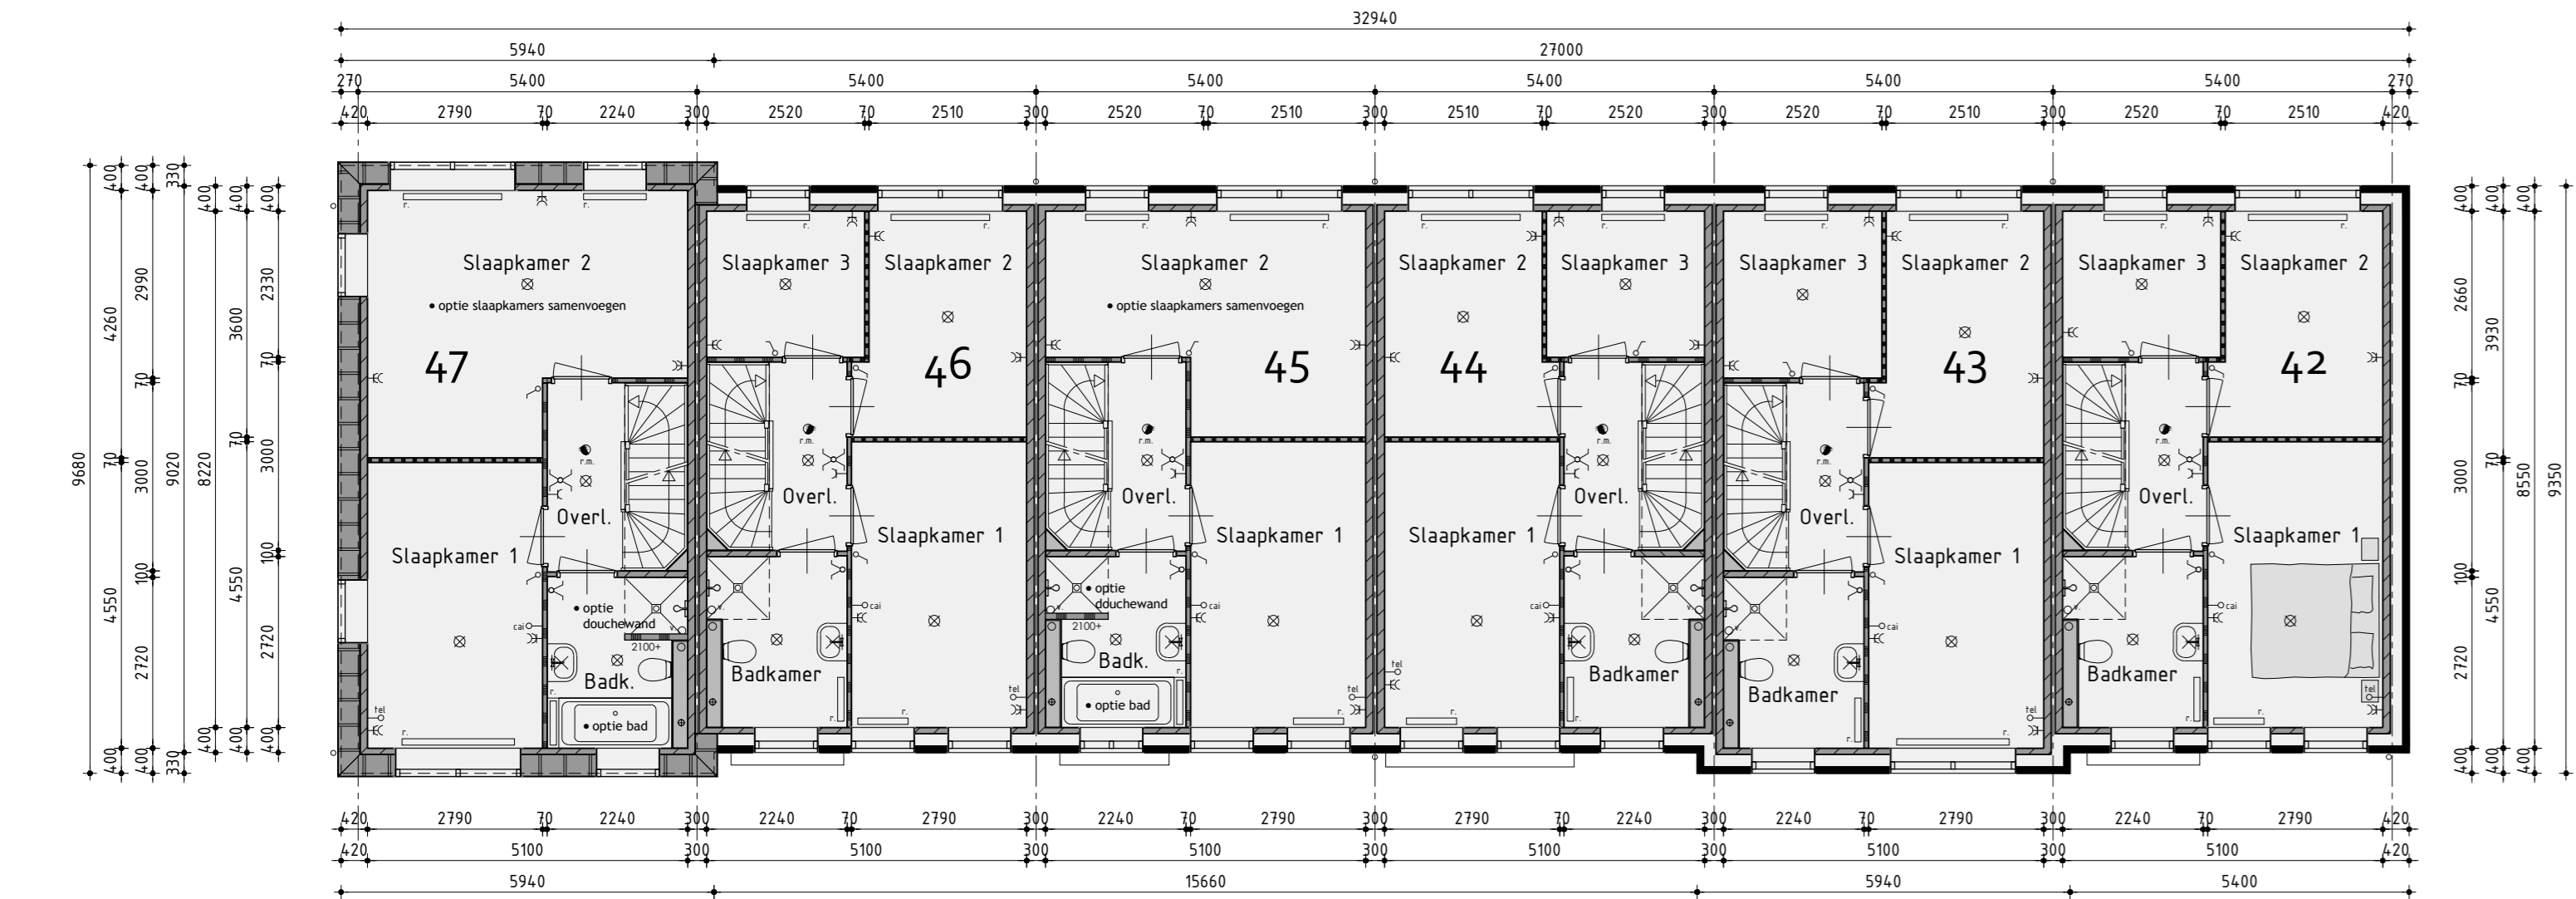


1ste verdieping

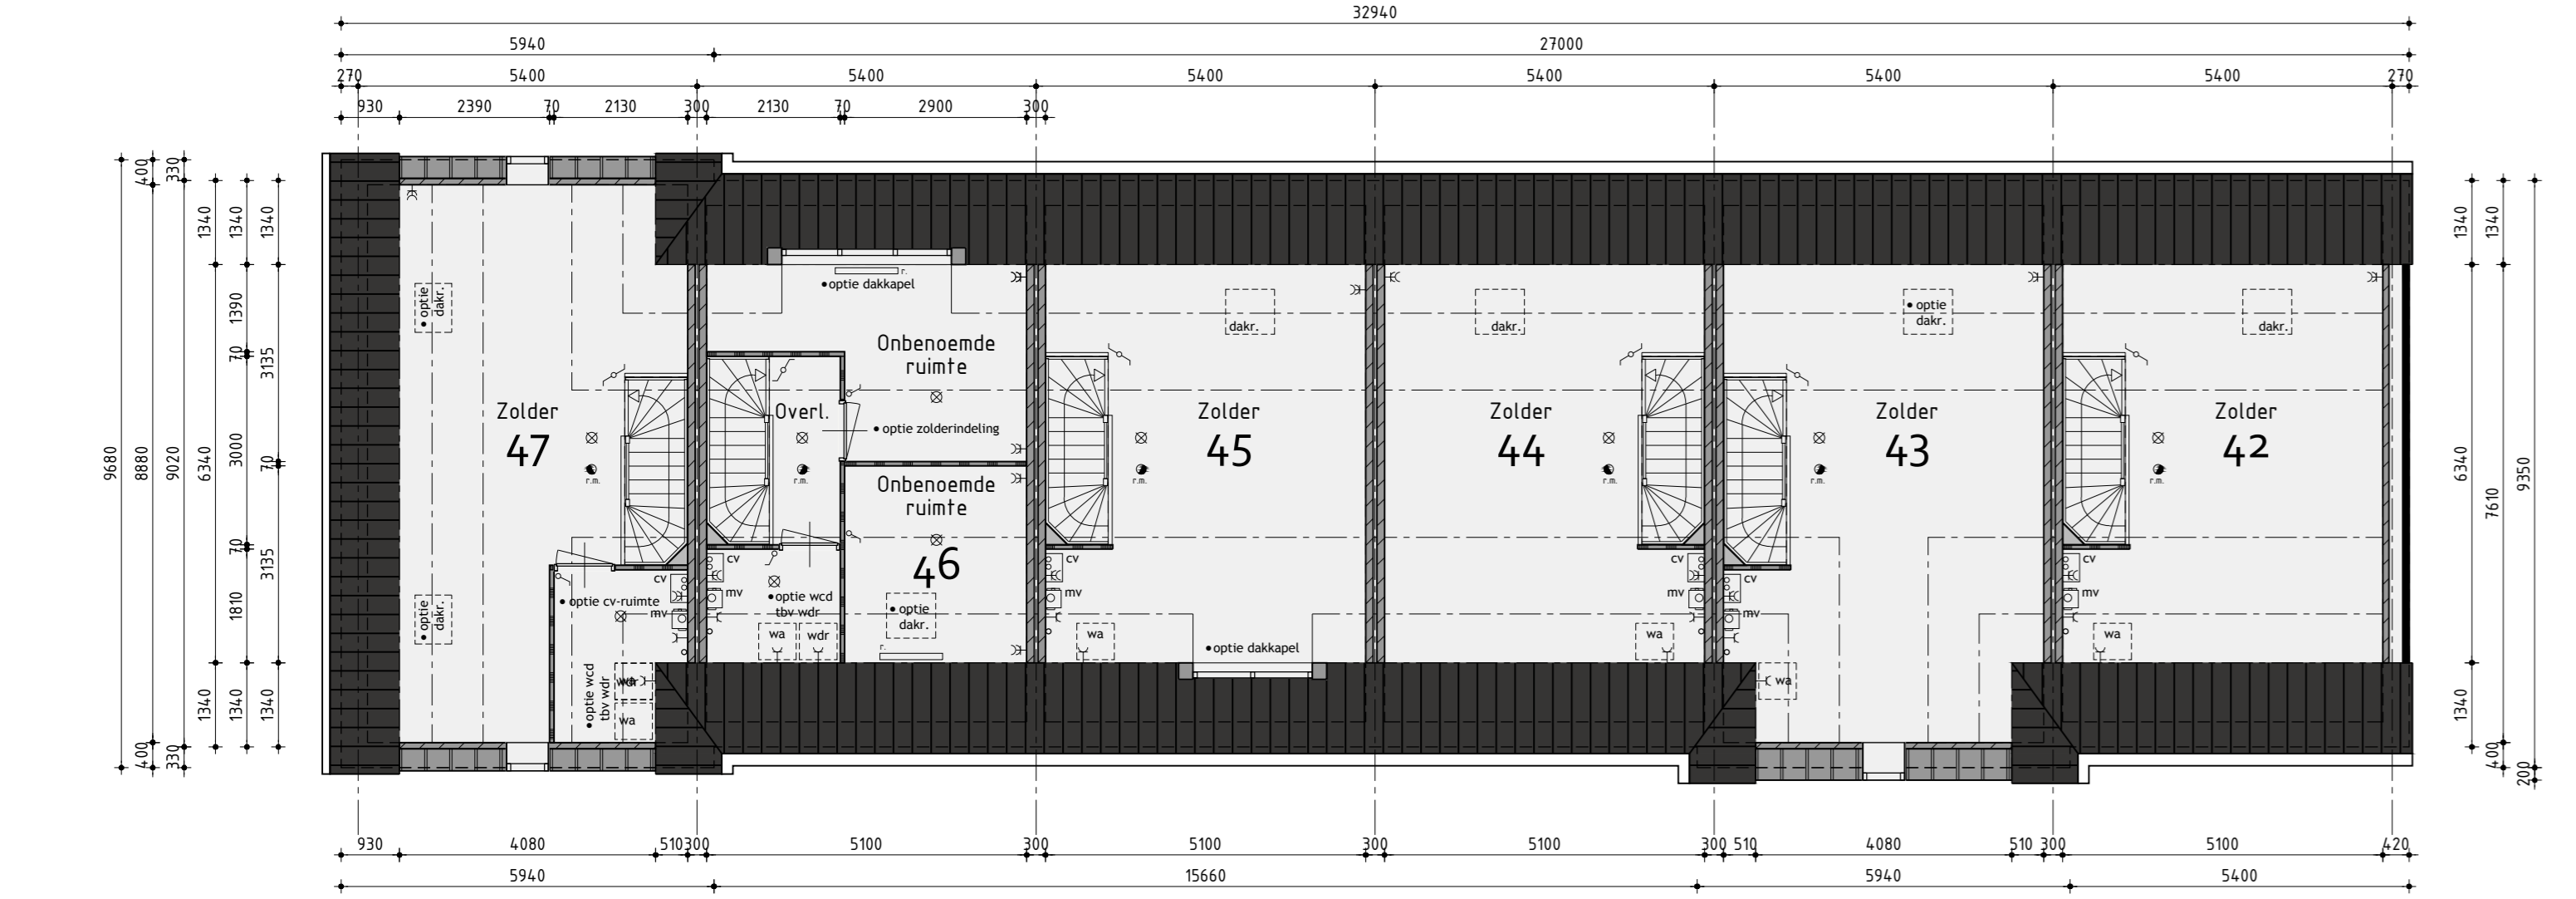

2de verdieping

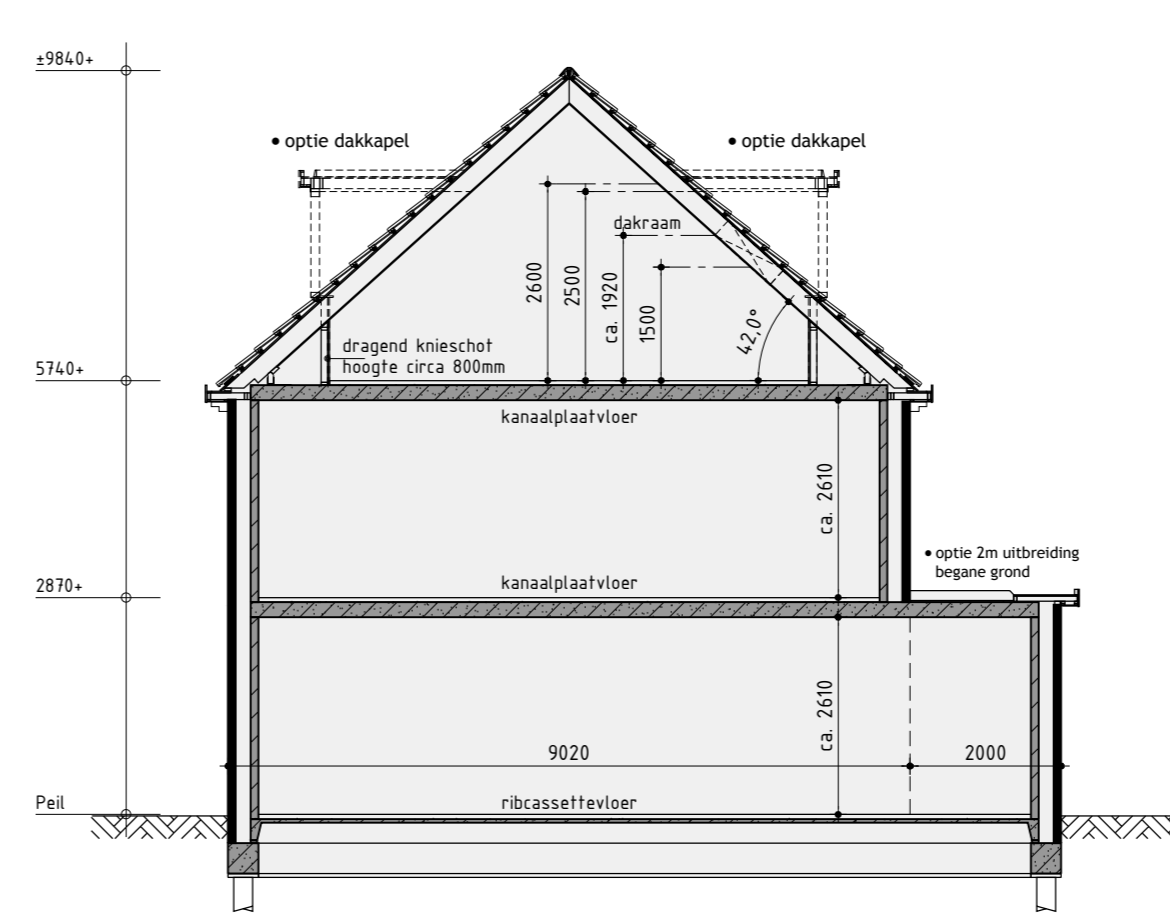

Principe doorsnede A-A

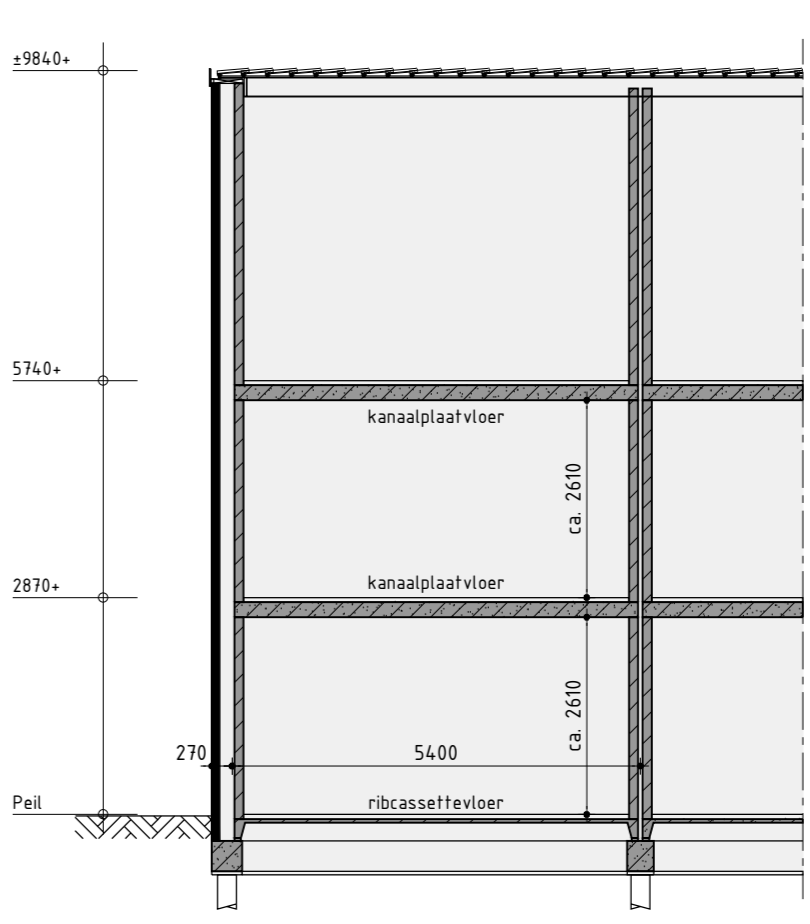

Principe doorsnede B-B

Kleurenschema

Onderdelen	Materialen	Kleur
Gevels bwnr. 42 t/m 44	Baksteen	Donker rood
Gevels bwnr. 45	Baksteen	Mangaan
Gevels bwnr. 46 en 47	Baksteen	Licht rood
Plint	Baksteen	Antraciet
Dak	Keramisch	Zwart engobe
Raamdorpels t.p.v. metselwerk	Keramisch	Zwart
Raamdorpels t.p.v. gevelbekleding	Aluminium	Mossgroen
Kozijnen	Hardhout	Wit
Draaiende delen	Hardhout	Wit
Roeden (op het glas)	Hardhout	Mossgroen
Voordeur	Multiplex	Mossgroen
Gavelbetslanning	Sideris	Mossgroen
Boedelen	Hout	Wit
Dakrandafwerking platdak	Aluminium daktrim	Grijs
Hemelwaterafvoer	PVC	Grijs
Ventilatieroosters	Aluminium	Blank geanodiseerd
Berging	Geïmpregneerd naaldhout	Mossgroen
Dakrandafwerking berging	Aluminium daktrim	Natuur

Renvooi

- baksteen 100mm schoonwerk
- kalkzandsteen 100 / 120 / 215mm vuilwerk
- kalkzandsteen ankerloze woningscheidende spouwmuur, 120-60-120
- lichte scheidingwand 70mm Gibo GNL standaard blok, naturel wit (t.p.v. badkamer 70mm GHL)
- lichte scheidingwand 70mm Gibo GZL zwaar blok, licht rood
- houtskeldebouw

Renvooi

- ⊗ plafondlichtaansluitpunt
- ⊗ wandlichtaansluitpunt
- ⊗ enkele schakelaar
- ⊗ dubbele schakelaar
- ⊗ wissel schakelaar
- ⊗ enkele wandcontactdoos geard
- ⊗ dubbele wandcontactdoos geard
- ⊗ onbedrade aansluiting telefoon
- ⊗ onbedrade aansluiting centrale antenne inrichting
- ⊗ onbedrade aansluiting kooktoestel
- ⊗ onbedrade aansluiting boiler
- ⊗ onbedrade aansluiting vaatwasser
- ⊗ bedieningsunit mechanische ventilatie
- ⊗ thermostaat
- ⊗ buitenkraan
- ⊗ rookmelder (volgens NEN 2555)
- ⊗ opstelplaats voor koelkast
- ⊗ opstelplaats voor wasautomaat
- ⊗ opstelplaats voor wasdroger
- ⊗ rodder (plaats en afmeting indicatief)
- ⊗ betrukker
- ⊗ bel
- ⊗ centrale verwarmingsketel
- ⊗ mechanische ventilatie-unit
- ⊗ afzuigventiel mechanische ventilatie
- ⊗ ventilatierooster
- ⊗ ventilatierooster geluïdwerend
- ⊗ verdeelunit vloerverwarming



Rijwoningen bouwnummer 42 t/m 47 opties

Plan: Nieuw Colhorn fase 2B te Kolhorn.
Gemeente Hollands Kroon

Ontwikkelaar: bpd Amsterdam
Aanbesteding: KUIN bv
De Tocht 5
1651 HT Bovenkarspel
(020) 62 92 13 13
info@kuinbv.nl

Getekend: Roy Zwagemaker
Formaat: A0
Schaal: 1:500

Verkooptekening

Datum	10-01-2018	Datum	9
Datum 2	22-01-2018	Datum 10	
Datum 3	28-02-2018	Datum 11	
Datum 4	04-04-2018	Datum 12	
Datum 5	18-04-2018	Datum 13	
Datum 6	04-05-2018	Datum 14	
Datum 7		Datum 15	
Datum 8		Datum 16	