




Voorgevel



Rechter zijgevel



Achtergevel

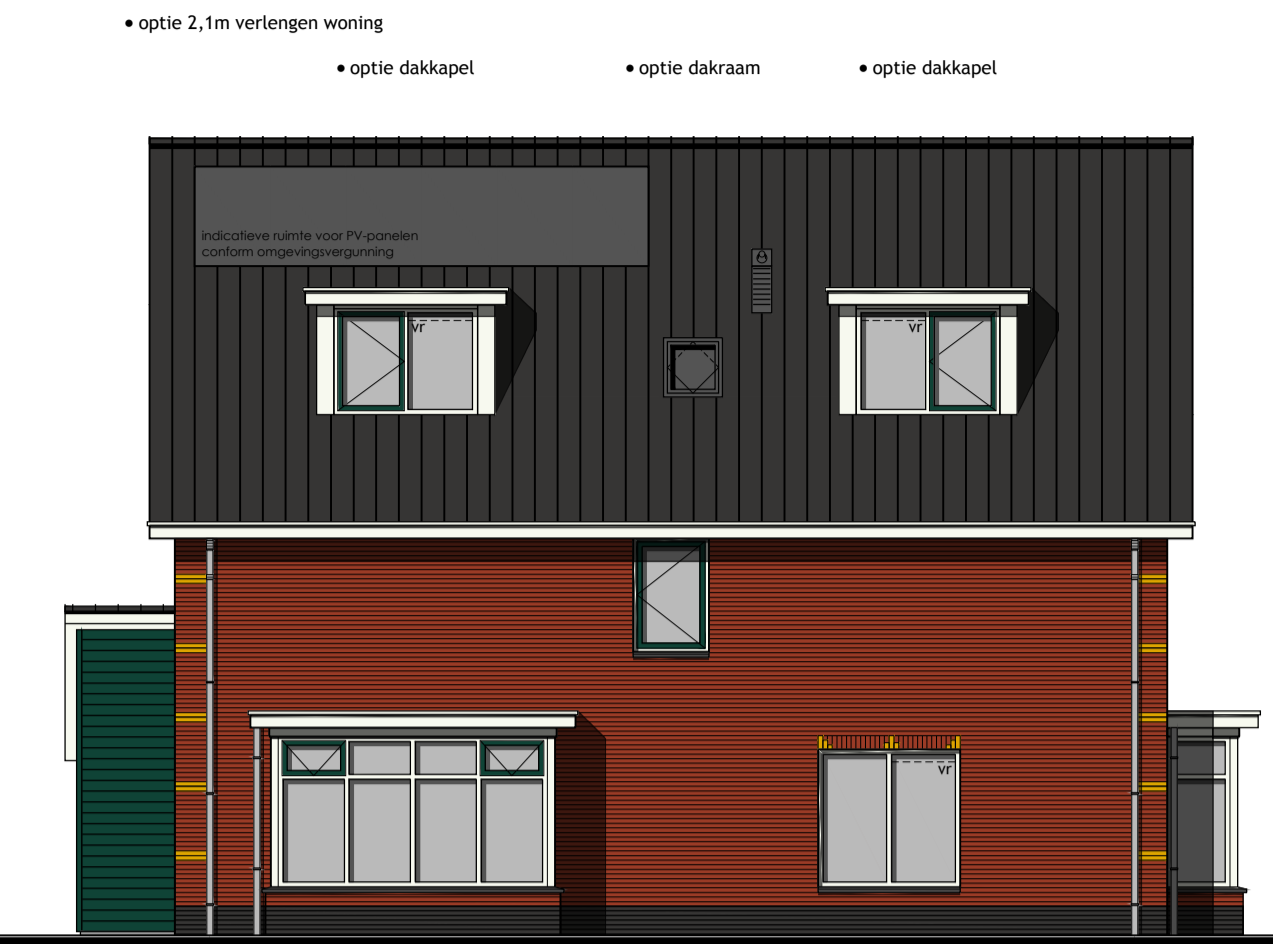

Linker zijgevel

**Kleurenschema**


Onderdelen	Materialen	Kleur
Gevels	Baksteen	Donker rood
Speklagen	Baksteen	Geel
Plint	Baksteen	Antraciet
Dak	Keramische pan	Zwart engobe
Raamdorpels	Keramisch	Zwart
Kozijnen	Hardhout	Wit
Draaiende delen	Hardhout	Mosgroen
Voordeur	Multiplex	Mosgroen
Stalen kanteldeur	Verzinkt staal	Mosgroen
Gevelbemmering	Sidings	Mosgroen
Boeideelen	Hout	Wit
Dakrandafwerking platdak	Aluminium kraaltrim	Grijs
Hemelwaterafvoer	PVC	Grijs
Ventilatieroosters	Aluminium	Blank geanodiseerd

**Renvooi**


- baksteen 100mm schoonwerk
- kalkzandsteen 100 / 120 / 214mm vuilwerk
- kalkzandsteen ankerloze woningscheidende spouwmuur, 120-60-120
- lichte scheidingswand 70mm Gibo GNL standaard blok, naturel wit (f.p.v. badkamer 70mm GHL)
- lichte scheidingswand 70mm Gibo GZL zwaar blok, licht rood
- houtskeletbouw

**Renvooi**

- plafondlichtaansluitpunt
- wandlichtaansluitpunt
- enkele schakelaar
- dubbele schakelaar
- wissel schakelaar
- enkele wandcontactdoos geaard
- dubbele wandcontactdoos geaard
- onbedrade aansluiting telefoon
- onbedrade aansluiting centrale antenne inrichting
- onbedrade aansluiting kooktoestel
- onbedrade aansluiting boiler
- onbedrade aansluiting vaatwasser
- bedieningsunit mechanische ventilatie
- thermostaat
- buitenkraan
- rookmelder (volgens NEN 2555)
- opstelplaats voor koelkast
- opstelplaats voor wasautomaat
- opstelplaats voor wasdroger
- radiator (plaats en afmeting indicatief)
- bedrukker
- bel
- centrale verwarmingsketel
- mechanische ventilatie-eenheid
- afzuigventiel mechanische ventilatie
- ventilatierooster
- verdeelunit vloerverwarming

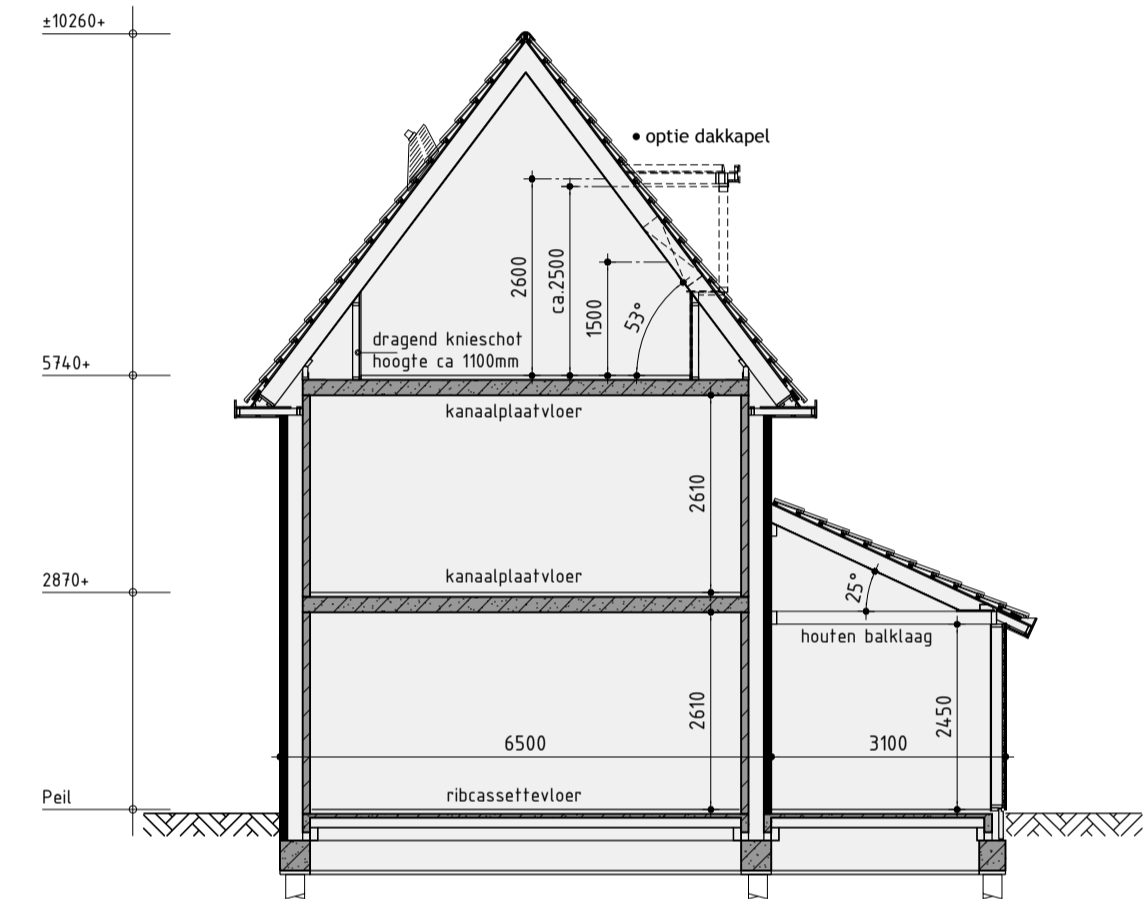


Principe doorsnede A-A

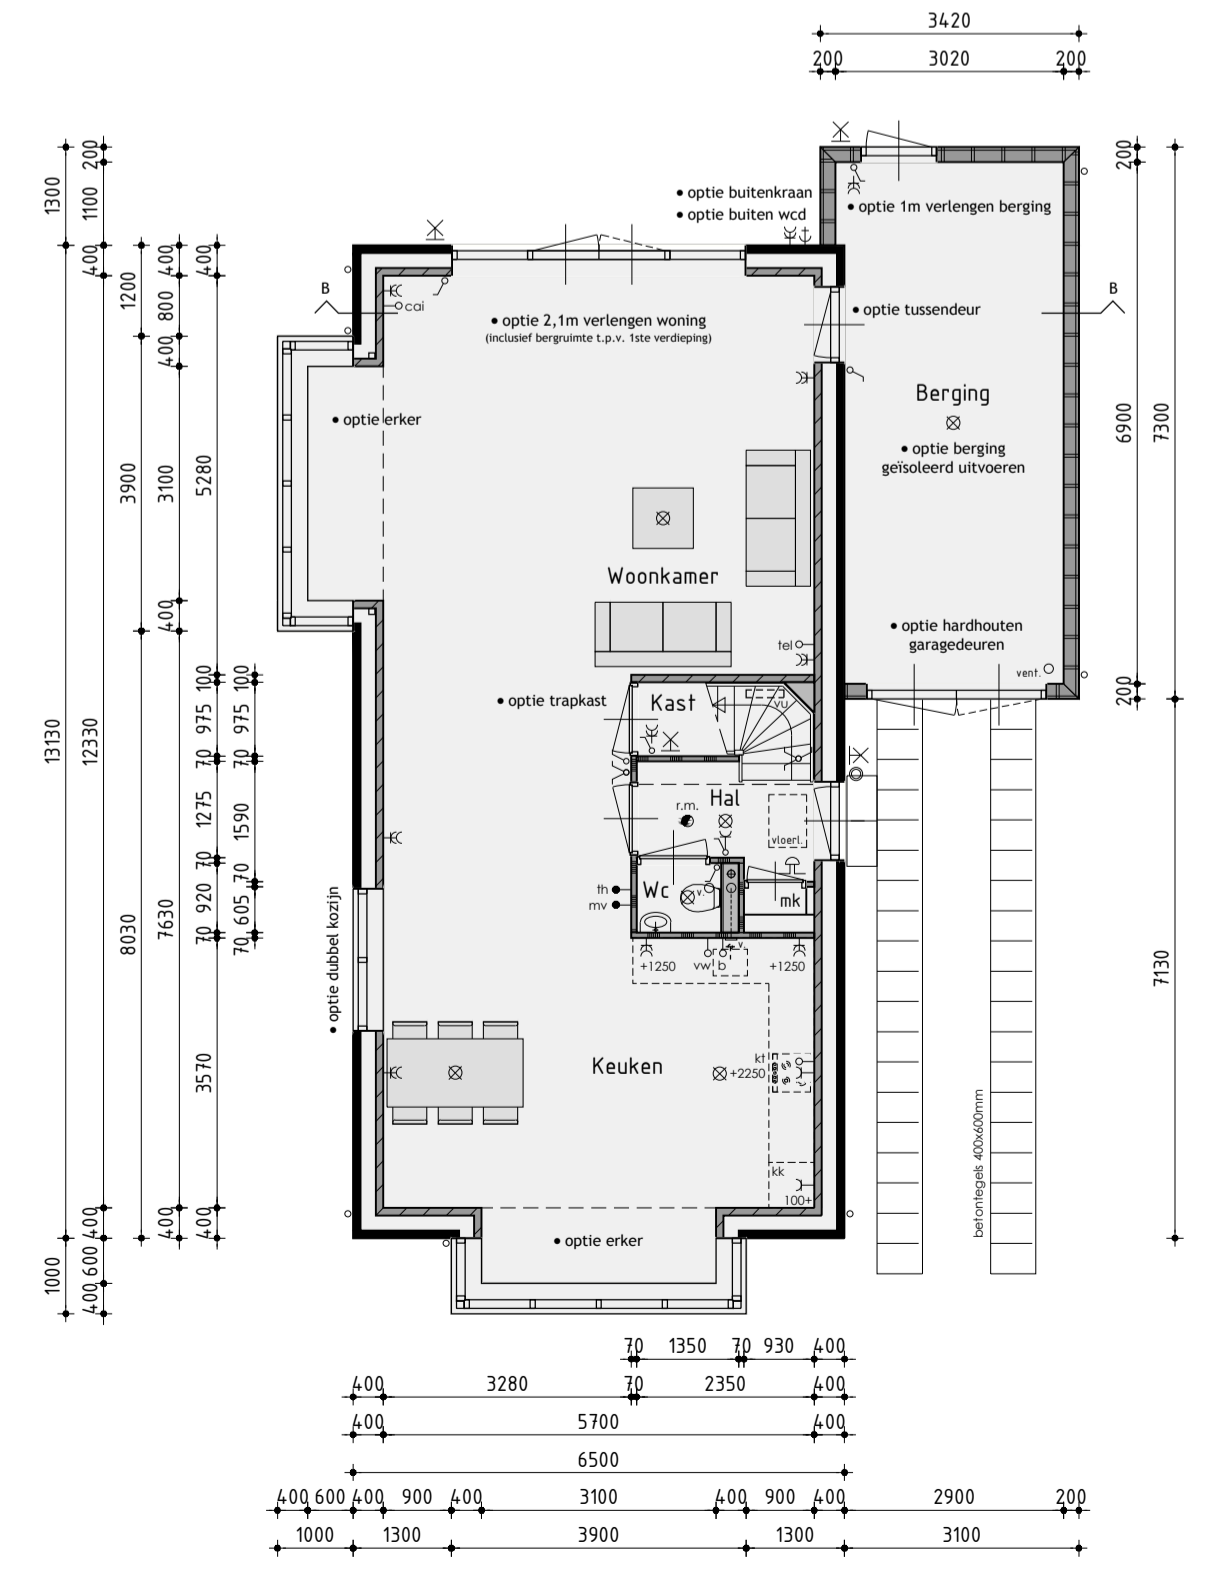

Begane grond  
v.z.v. vloerverwarming



1ste Verdieping

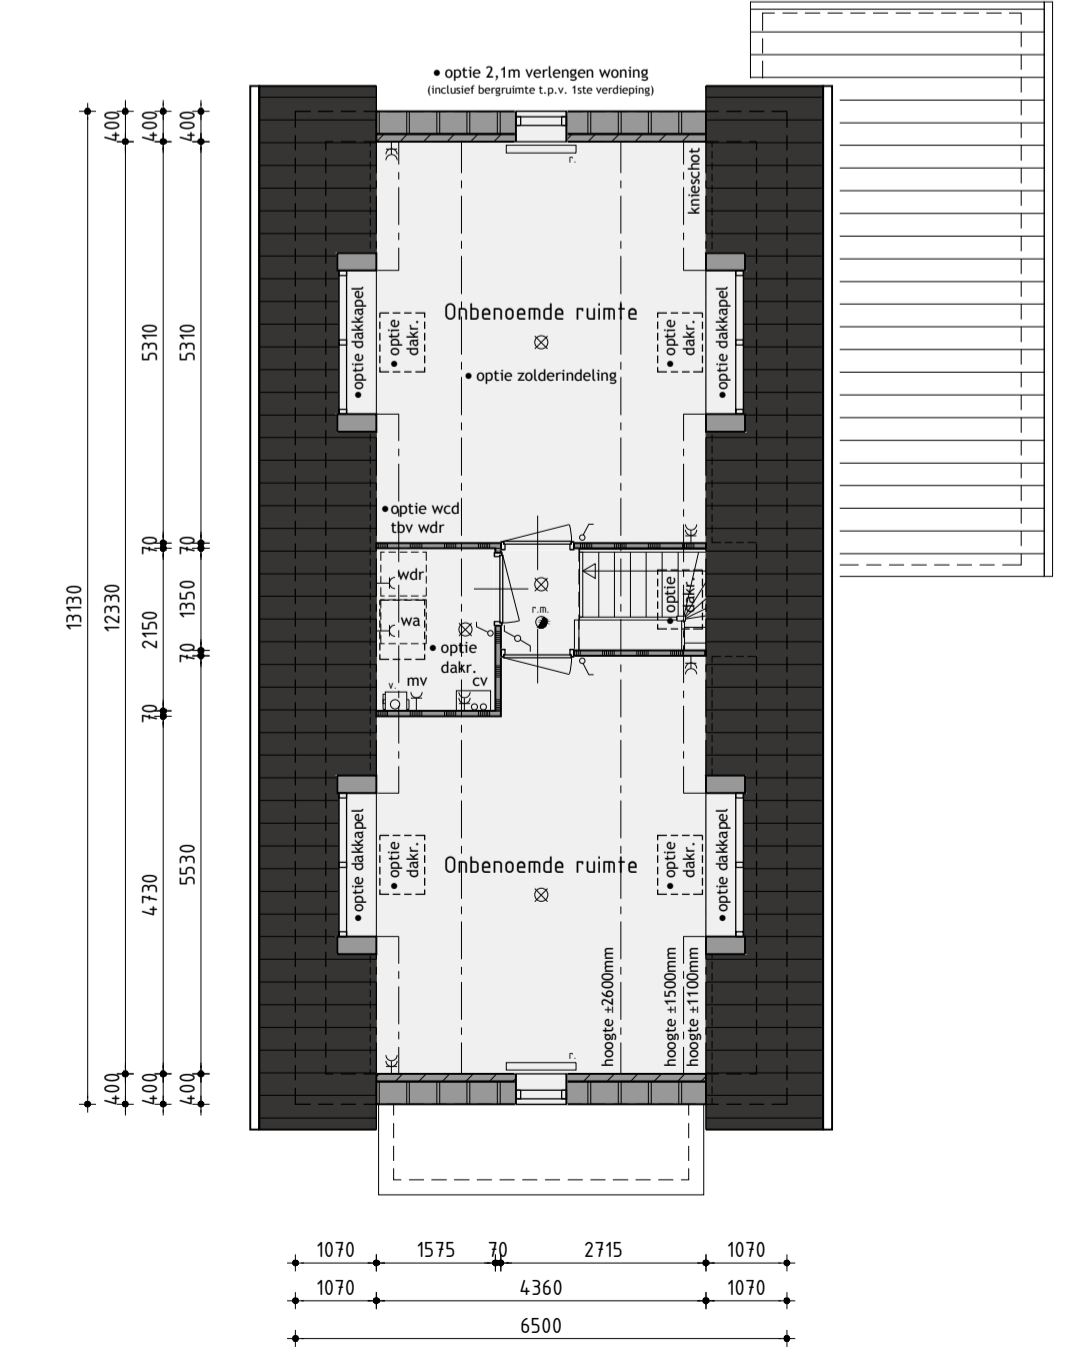

2de Verdieping



**Vrijstaande woning bouwnummer 48 opties**

Plan: Nieuw Colhorn fase 2B te Kolhorn.  
Gemeente Hollands Kroon

Ontwikkeling: Realisatie en copersbegeleiding: De Tocht 5, 1611 HT Bovenkarspel (0228) 51 13 13, info@kuinbv.nl

Getekend: Roy Zwagemaker  
Formaat: A1  
Schaal: 1:100

**Verkooptekening**

Datum 1	10-01-2018	Datum 9	
Datum 2	22-01-2018	Datum 10	
Datum 3	05-04-2018	Datum 11	
Datum 4	18-04-2018	Datum 12	
Datum 5	04-05-2018	Datum 13	
Datum 6		Datum 14	
Datum 7		Datum 15	
Datum 8		Datum 16	