




Voorgevel




Rechter zijgevel




Achtergevel

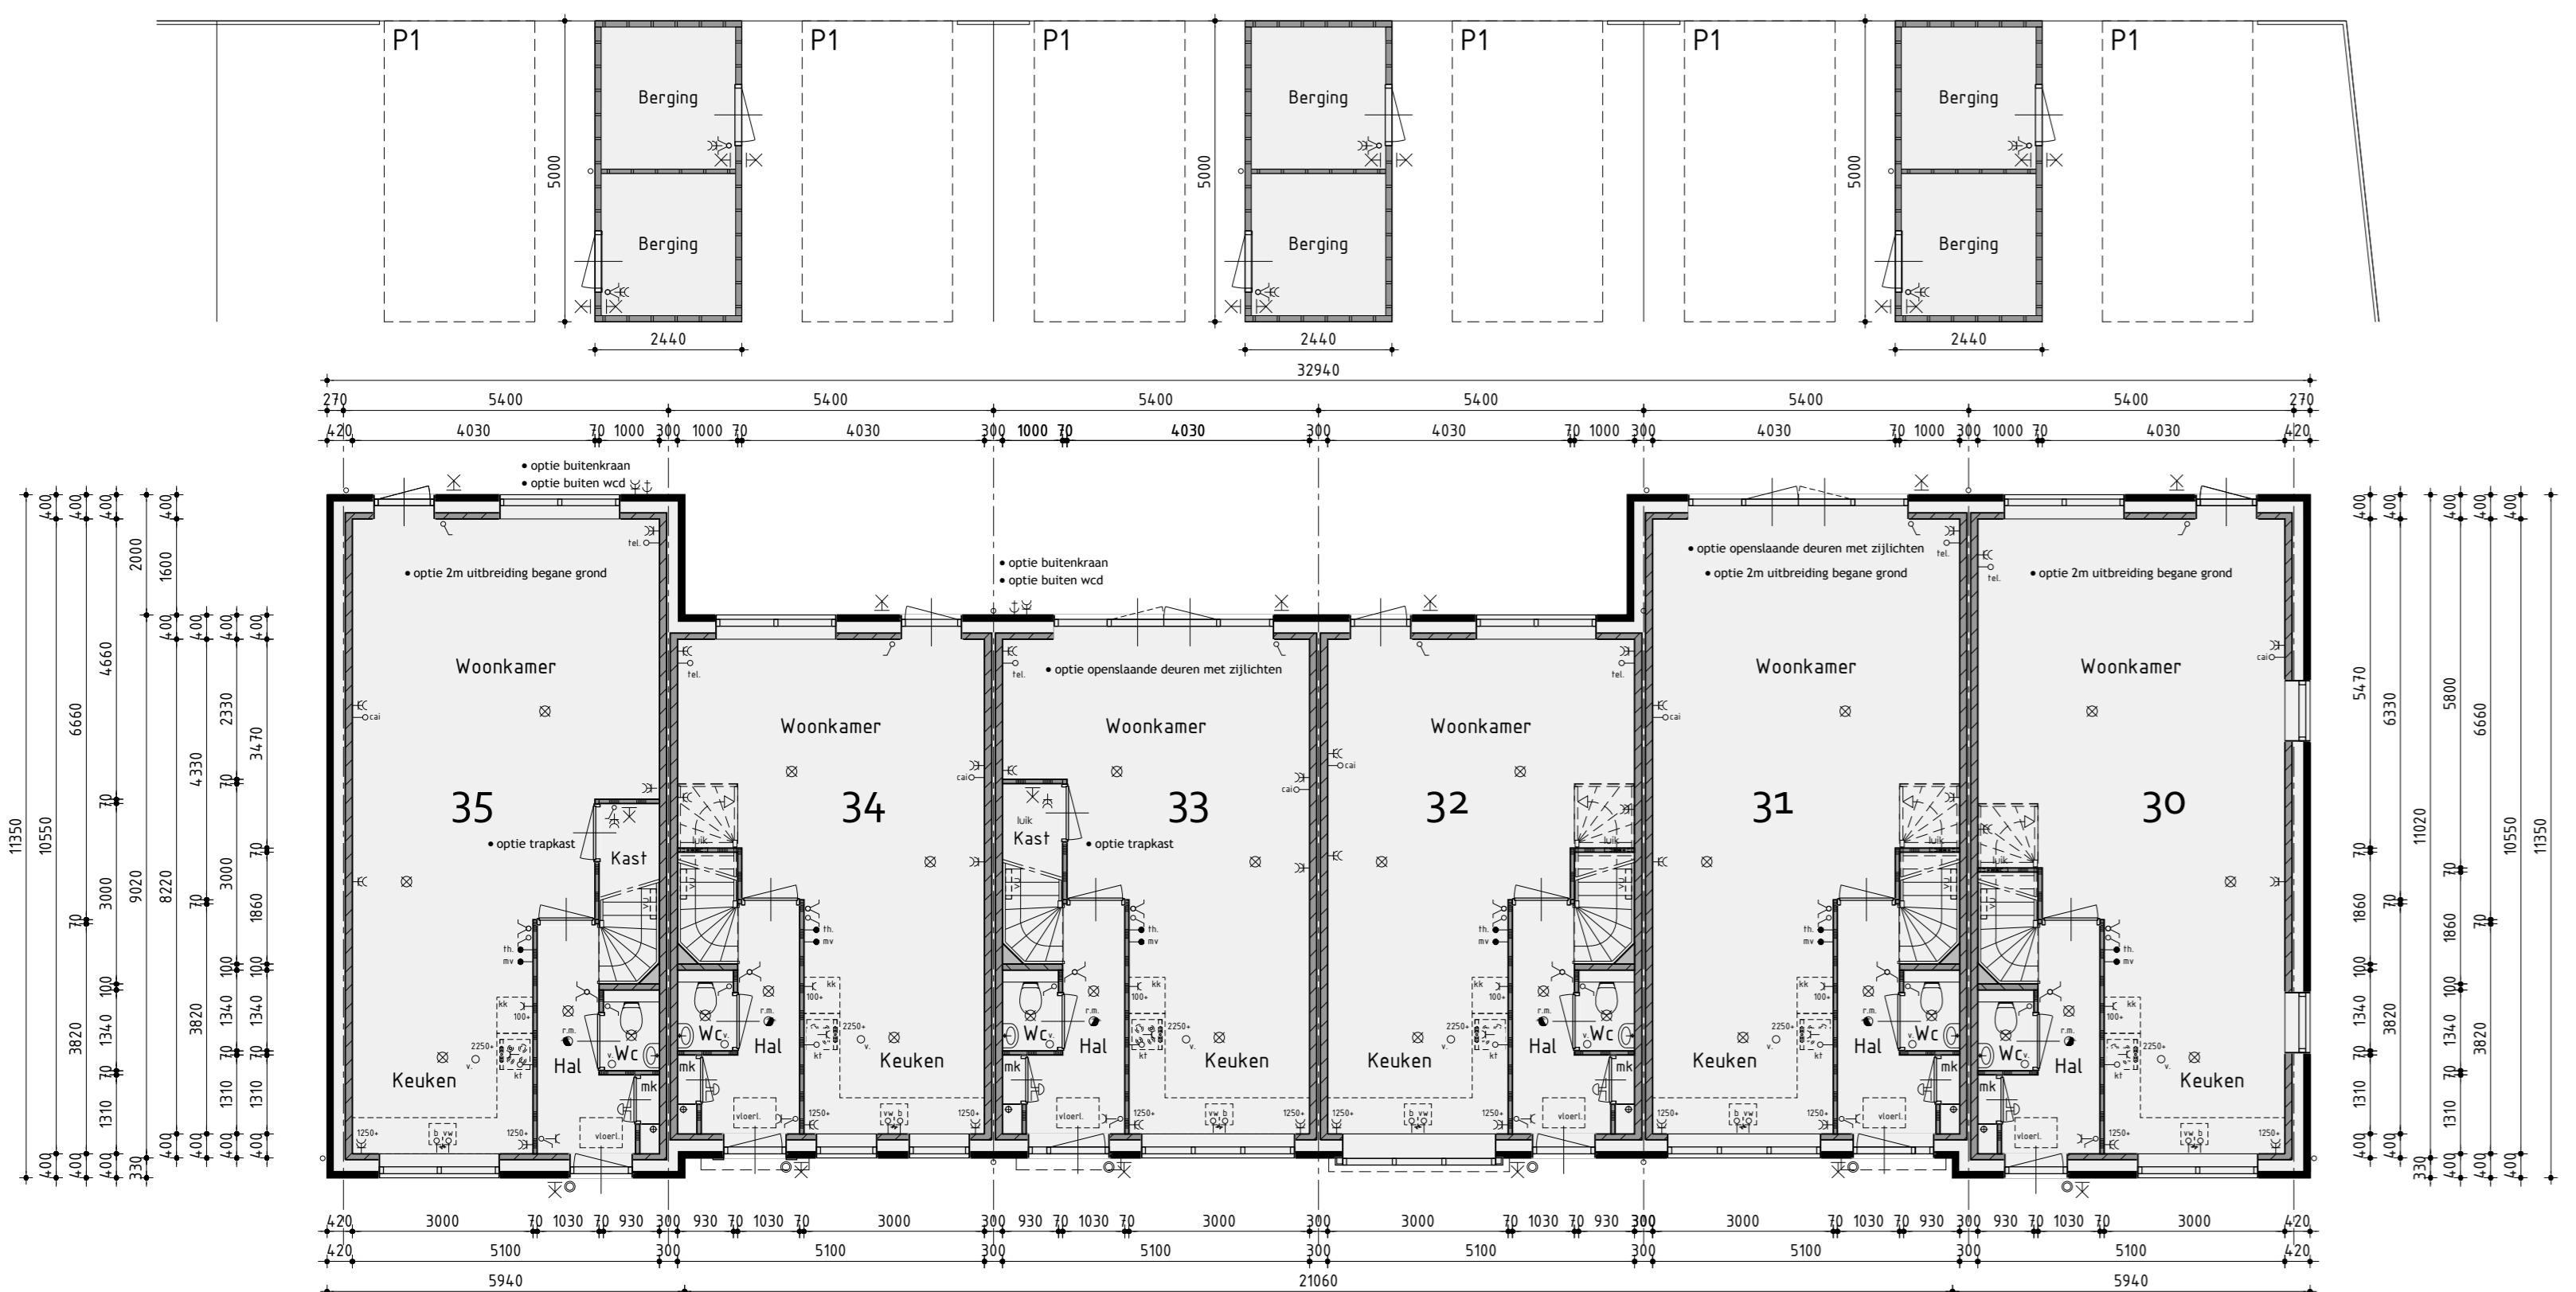


Begane grond

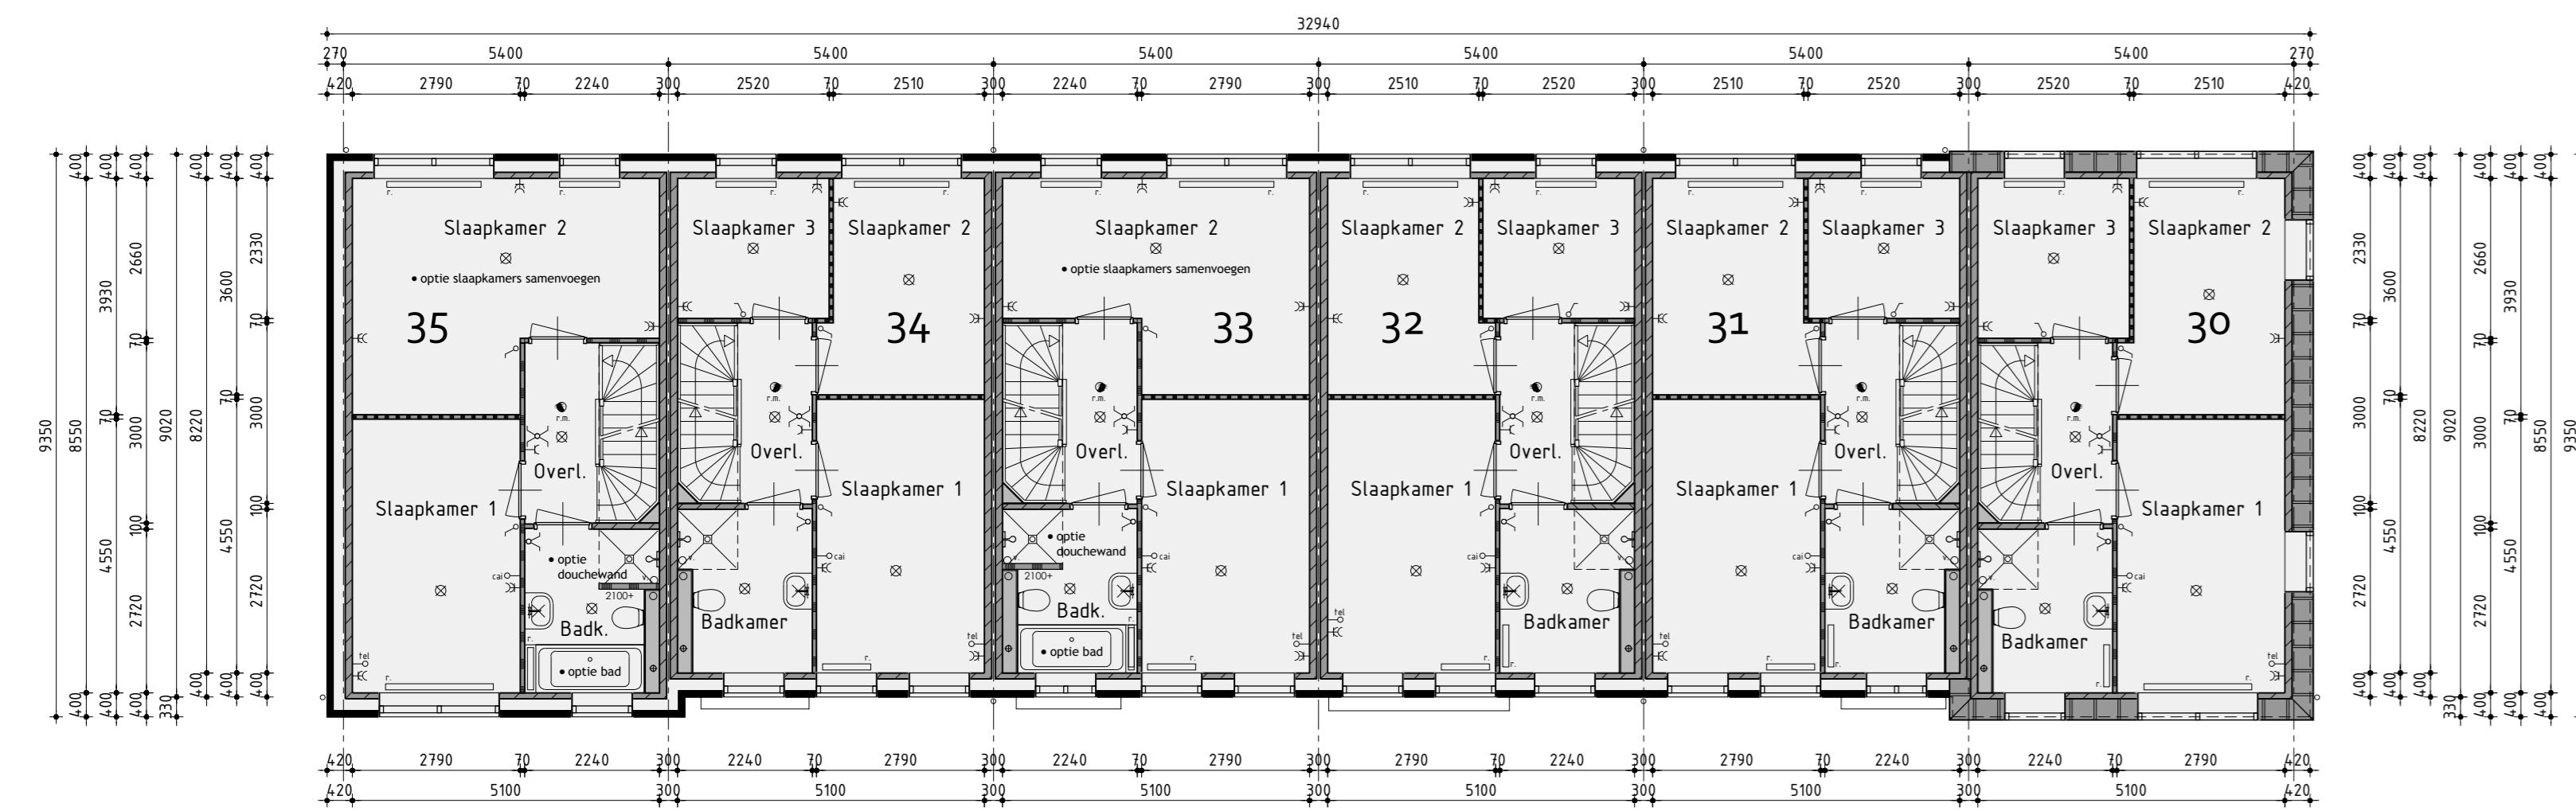

1ste Verdieping

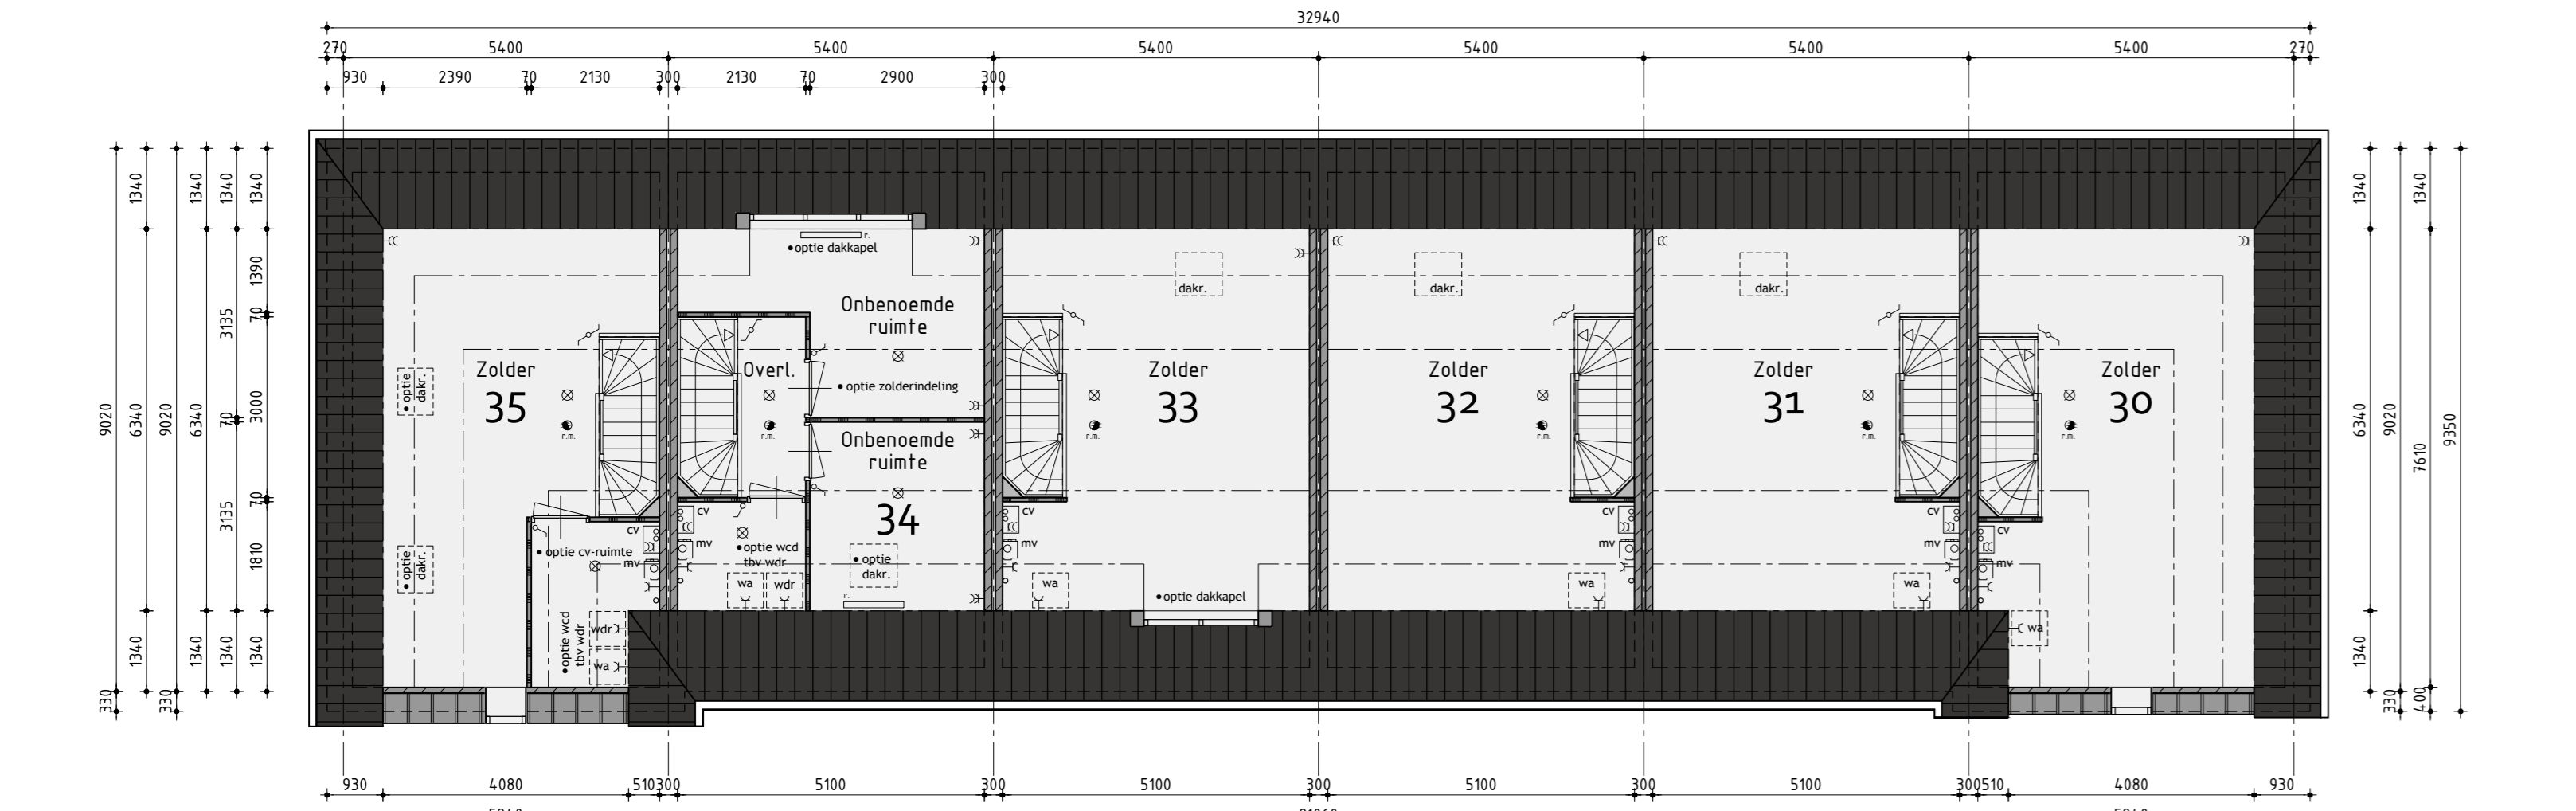


2de Verdieping

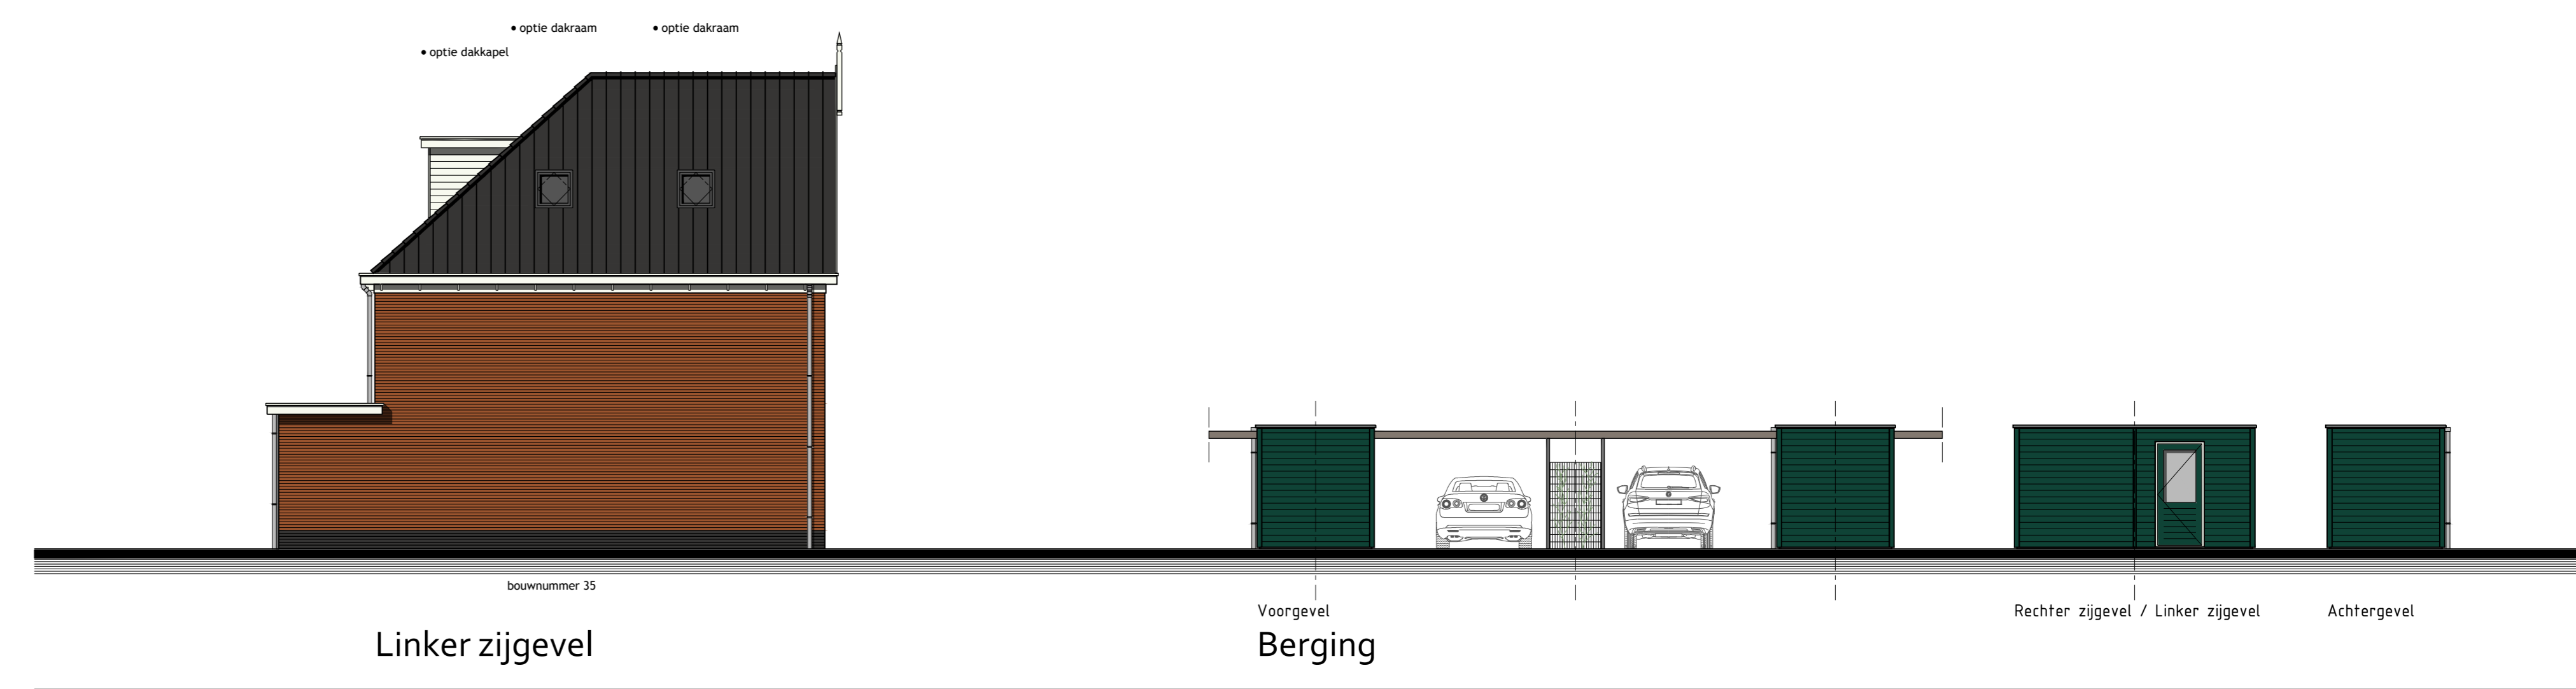


Linker zijgevel

Berging

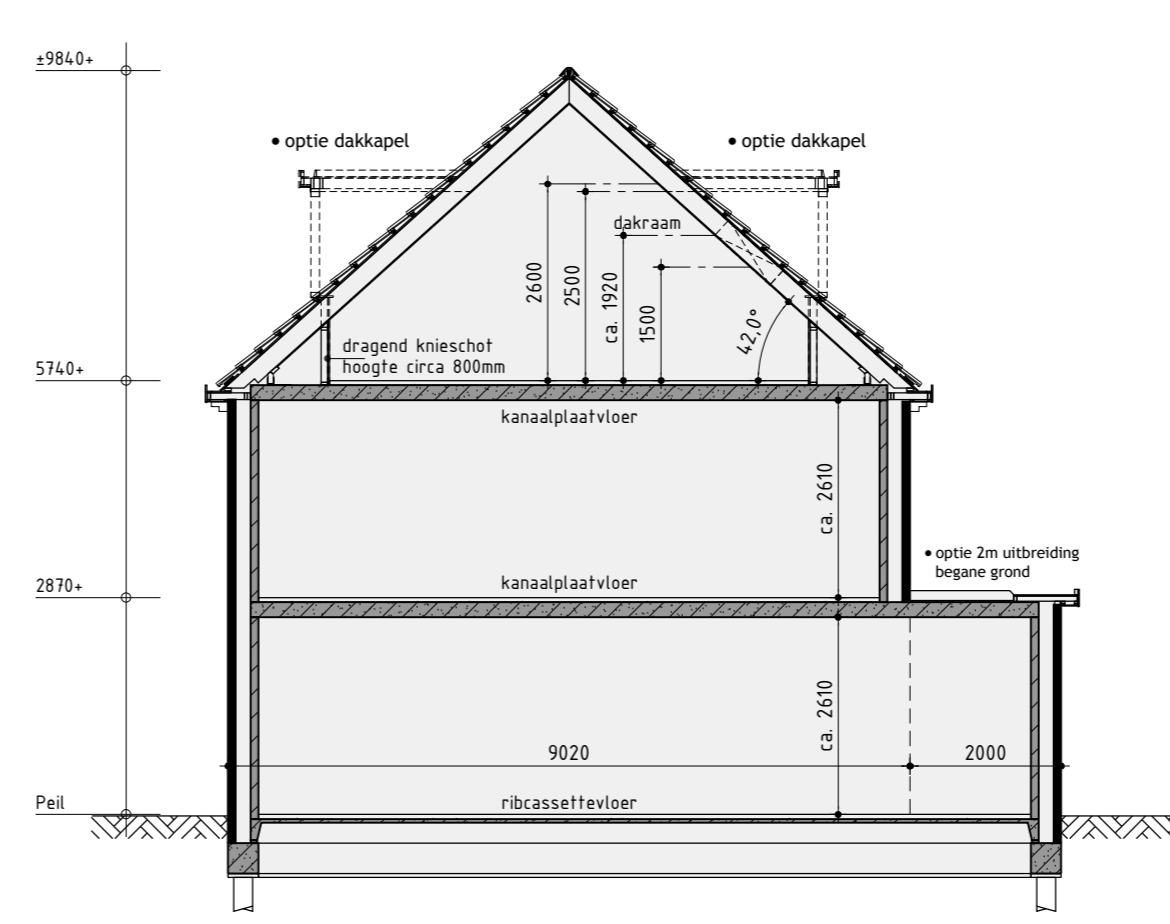

Principe doorsnede A-A

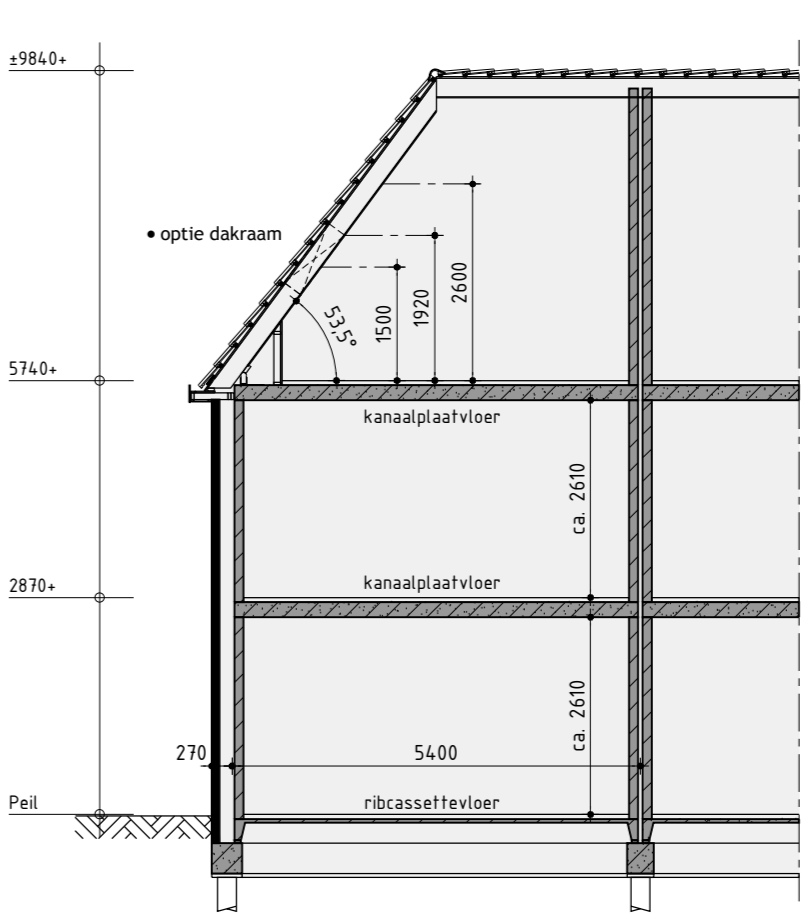

Principe doorsnede B-B

Kleurenschema

Onderdelen	Materialen	Kleur
Gevels bwnr. 30 en 31	Baksteen	Donker rood
Gevels bwnr. 32 en 33	Baksteen	Mangaan
Gevels bwnr. 34 en 35	Baksteen	Licht rood
Plint	Baksteen	Antraciet
Dak	Keramische pan	Zwart engobe
Raamdorpels t.p.v. metselwerk	Keramisch	Zwart
Raamdorpels t.p.v. geveelbekleding	Aluminium	Mosgroen
Kozijnen	Hardhout	Wit
Draaiende deelen	Hardhout	Wit
Roeden lop het glas	Hardhout	Mosgroen
Voordeur	Multiplex	Mosgroen
Geveelbekleding	Sidings	Mosgroen
Boedelen	Hout	Wit
Dakrandafwerking platdak	Aluminium daktrim	Grjs
Hemelwaterafvoer	PVC	Grjs
Ventilatieoosters	Aluminium	Blauw geanodiseerd
Berging	Geïmpregneerd naaldhout	Mosgroen
Dakrandafwerking berging	Aluminium daktrim	Naturel

Renvooi

- baksteen 100mm schoonwerk
- kalkzandsteen 100 / 120 / 215mm vuilwerk
- kalkzandsteen ankerloze woningscheidende spouwmuur, 120-60-120
- lichte scheidingwand 70mm Gibo GNL standaard blok, naturel wit (t.p.v. badkamer 70mm GHL)
- lichte scheidingwand 70mm Gibo GZL zwaar blok, licht rood
- houtskeldebouw

Renvooi

- ⊗ plafondlichtaansluitpunt
- ⊗ wandlichtaansluitpunt
- ⊗ enkele schakelaar
- ⊗ dubbele schakelaar
- ⊗ wissel schakelaar
- ⊗ enkele wandcontactdoos geaard
- ⊗ dubbele wandcontactdoos geaard
- ⊗ onbedrade aansluiting telefoon
- ⊗ onbedrade aansluiting centrale antenne inrichting
- ⊗ onbedrade aansluiting kooktoestel
- ⊗ onbedrade aansluiting boiler
- ⊗ onbedrade aansluiting vaatwasser
- ⊗ bedieningsunit mechanische ventilatie
- ⊗ thermostaat
- ⊗ buitenkraan
- ⊗ rookmelder (volgens NEN 2555)
- ⊗ opstelplaats voor koelkast
- ⊗ opstelplaats voor wasautomaat
- ⊗ opstelplaats voor wasdroger
- ⊗ radiator (plaats en afmeting indicatief)
- ⊗ bedrukker
- ⊗ centrale verwarmingsketel
- ⊗ mechanische ventilatie-unit
- ⊗ afzuigventiel mechanische ventilatie
- ⊗ ventilatieooster
- ⊗ ventilatieooster geluïdwerend
- ⊗ verdeelunit vloerverwarming



Rijwoningen bouwnummer 33 t/m 35 opties

Plan: Nieuw Colhorn fase 2B te Kolhorn.
 Gemeente Hollands Kroon
 Ontwikkeling: bpd, KUN bv
 De Tocht 5, 1621 HT Bovenkarspel
 020-281-1313, info@kun.nl
 Getekend: Roy Zwagemaker
 Formaat: A0
 Schaal: 1:500

Verkooptekening

Datum	10-01-2018	Datum	9
Datum 2	22-01-2018	Datum 10	
Datum 3	28-02-2018	Datum 11	
Datum 4	04-04-2018	Datum 12	
Datum 5	18-04-2018	Datum 13	
Datum 6	04-05-2018	Datum 14	
Datum 7		Datum 15	
Datum 8		Datum 16	