




• optie dakkapel
• optie erker
• optie hardhouten garagedeuren

Voorgevel

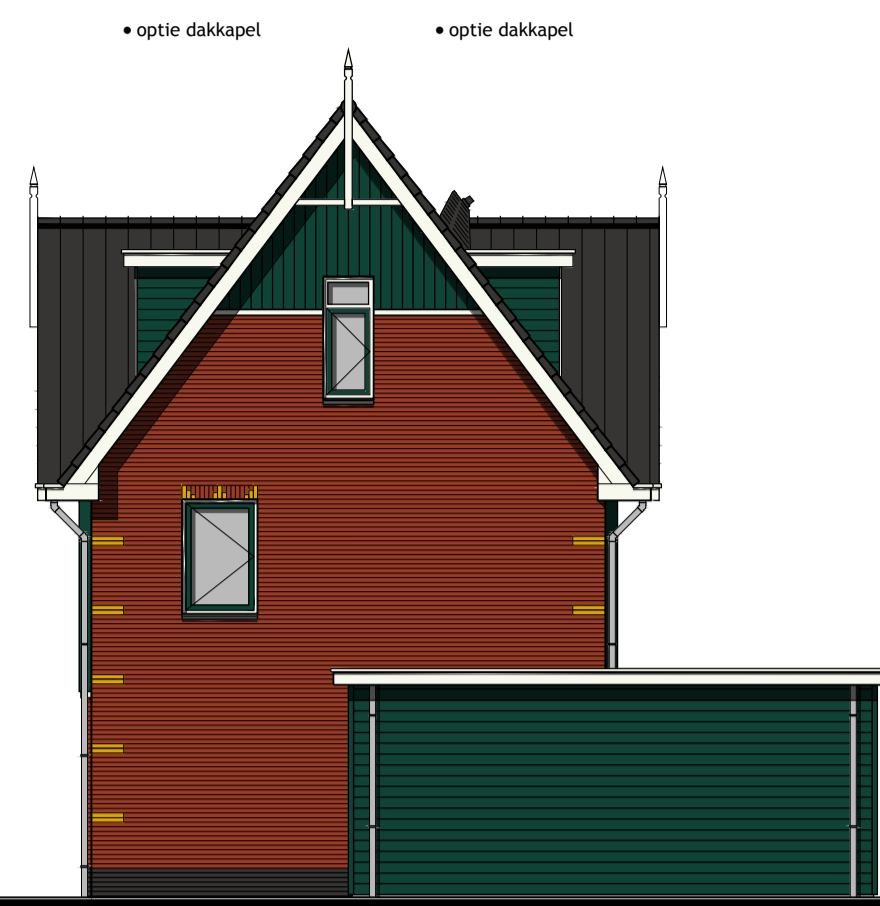


• optie dakkapel
• optie dakkapel
• optie 1m verlengen berging

Rechter zijgevel



• optie dakkapel
• optie 1m verlengen berging
• optie bijkeuken
• optie openslaande deuren
• optie erker

Achtergevel

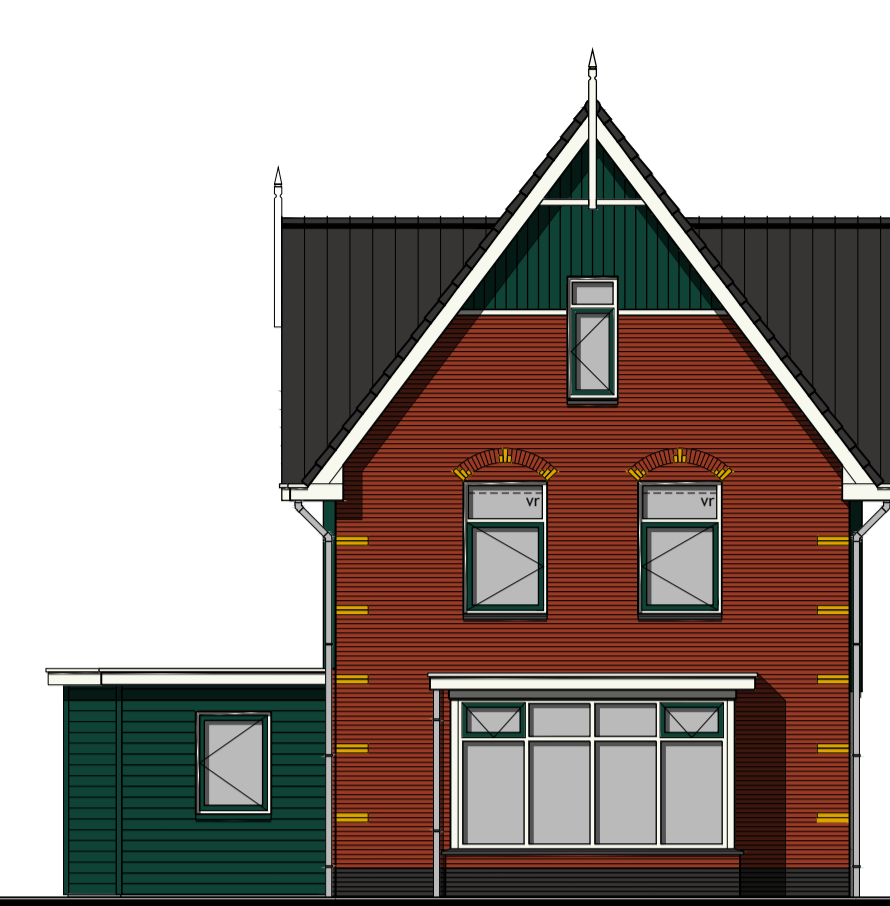

• optie dakkapel
• optie bijkeuken
• optie 1m verlengen berging
• optie erker

Linker zijgevel

Kleurenschema


Onderdelen	Materialen	Kleur
Gevels	Baksteen	Donker rood
Speklagen	Baksteen	Geel
Plint	Baksteen	Antraciet
Dak	Keramische pan	Zwart engobe
Raamdorpels	Keramisch	Zwart
Kozijnen	Hardhout	Wit
Draaiende delen	Hardhout	Mosgroen
Roeden (op het glas)	Hardhout	Wit
Voordeur	Multiptex	Mosgroen
Stalen kanteldeur	Verzinkt staal	Mosgroen
Gevelbimmering	Sidings	Mosgroen
Boeidelen	Hout	Wit
Dakrandafwerking	Aluminium kraaltrim	Grijs
Hemelwaterafvoer	PVC	Grijs
Ventilatieroosters	Aluminium	Blank geanodiseerd

Renvooi


- baksteen 100mm schoonwerk
- kalkzandsteen 100 / 120 / 214mm vuilwerk
- kalkzandsteen ankerloze woningscheidende spouwmuur, 120-60-120
- lichte scheidingswand 70mm Gibo GNL standaard blok, naturel wit (f.p.v. badkamer 70mm GHL)
- lichte scheidingswand 70mm Gibo GZL zwaar blok, licht rood
- houtskeletbouw

Renvooi


- ⊗ plafondichtaansluitpunt
- ⊗ wandlichtaansluitpunt
- ⊗ enkele schakelaar
- ⊗ dubbele schakelaar
- ⊗ wissel schakelaar
- ⊗ enkele wandcontactdoos geaard
- ⊗ dubbele wandcontactdoos geaard
- tel onbedrade aansluiting telefoon
- cad onbedrade aansluiting centrale antenne inrichting
- kt onbedrade aansluiting kooktoestel
- b onbedrade aansluiting boiler
- vw onbedrade aansluiting vaatwasser
- mv bedieningsunit mechanische ventilatie
- th thermostaat
- ← buitenkraan
- r.m. rookmelder (volgens NEN 2555)
- kk opstelplaats voor koelkast
- wa opstelplaats voor wasautomaat
- wdr opstelplaats voor wasdroger
- radiator (plaats en afmeting indicatief)
- ⊗ bedrukker
- ⊗ bel
- cv centrale verwarmingsketel
- mv mechanische ventilatie-unit
- v afzuigventiel mechanische ventilatie
- vr ventilatierooster
- vu verdeelunit vloerverwarming

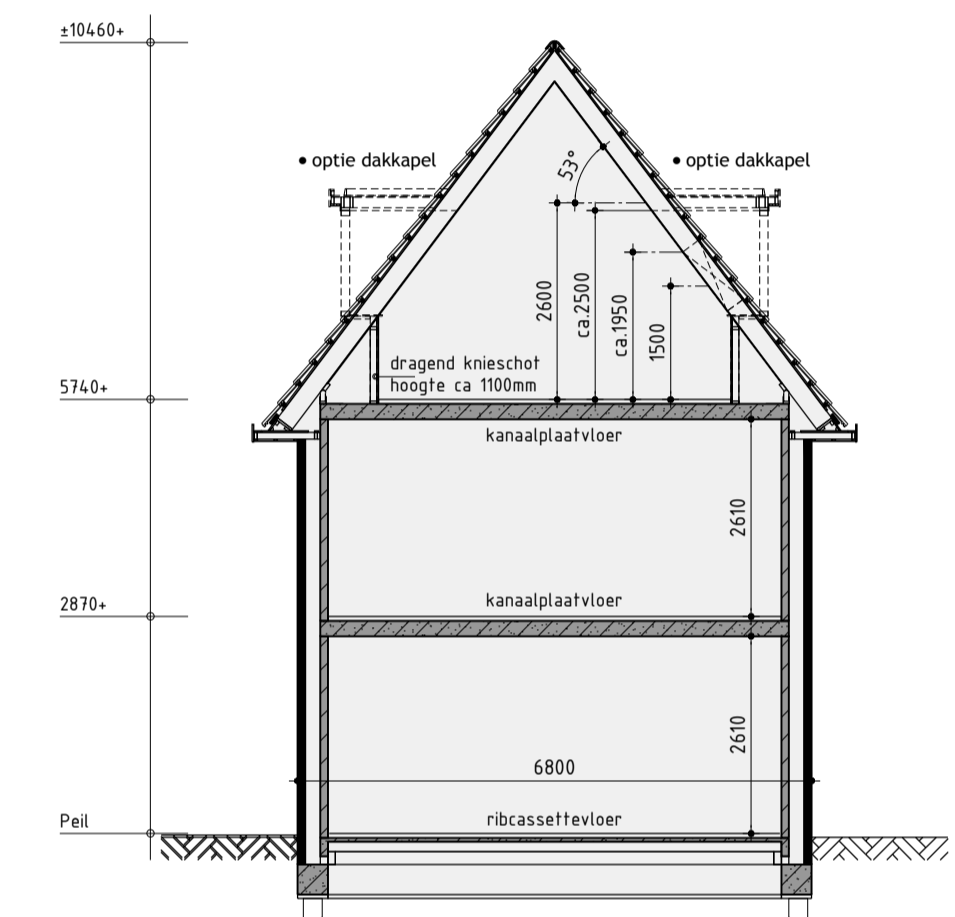


Principe doorsnede A-A

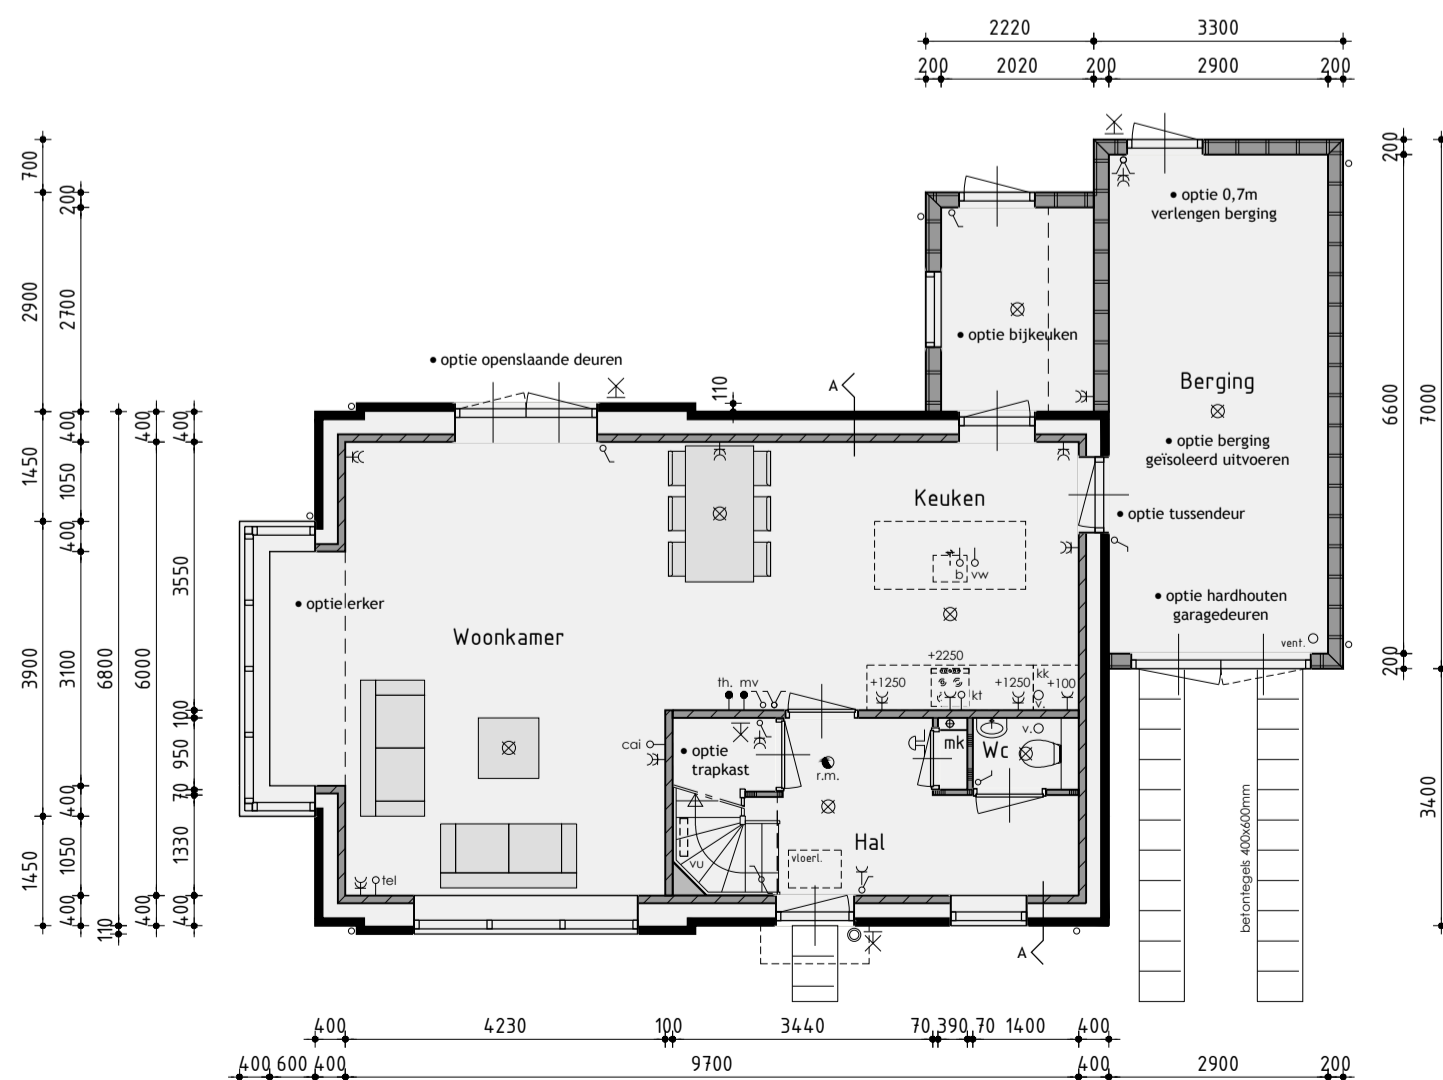

Begane grond
v.z.v. vloerverwarming

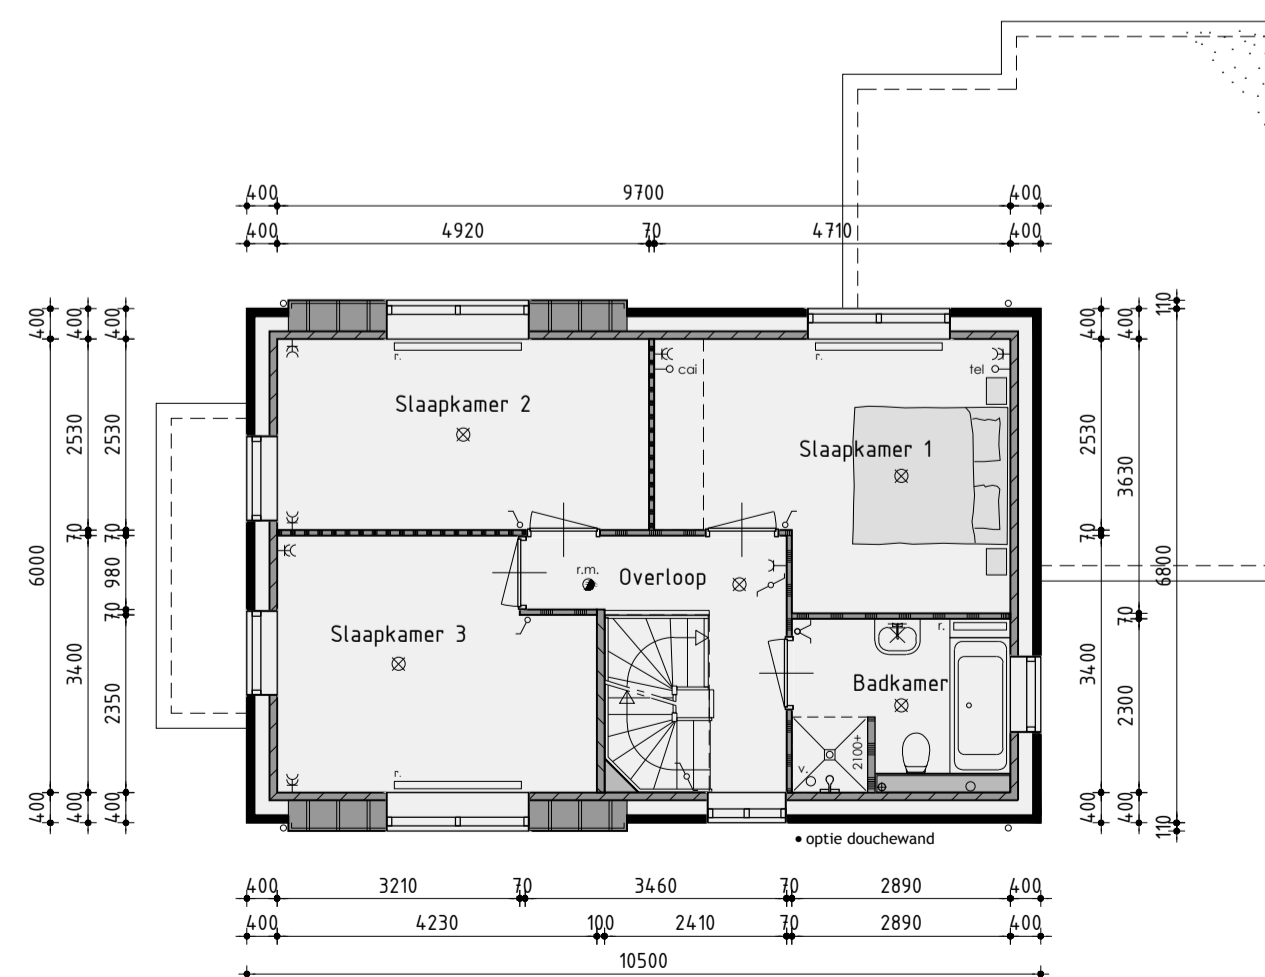

1ste Verdieping

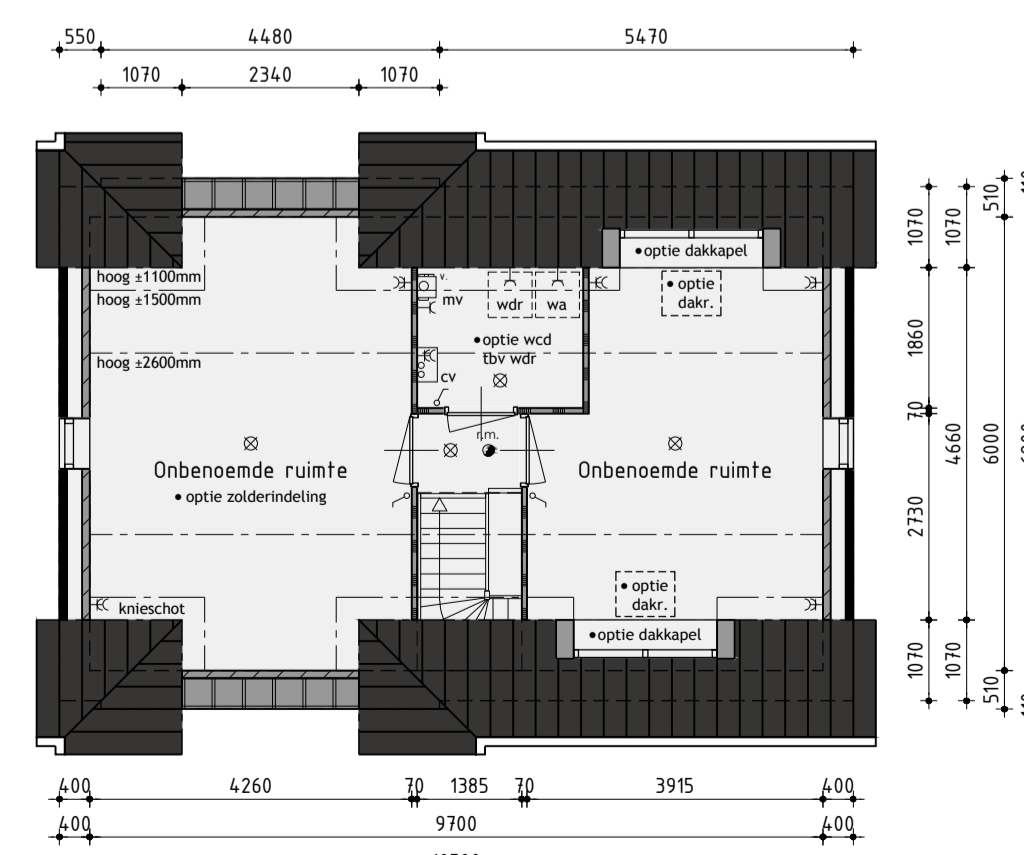

2de Verdieping

De onbenoemde ruimten voldoen niet aan de eisen voor het verblijven van personen op het gebied van o.a. daglicht, ventilatie, hoogte boven de trap en plafondhoogte.

Vrijstaande woning bouwnummer 55 opties

Plan:	Nieuw Colhorn fase 2B te Kolhorn. Gemeente Hollands Kroon
Ontwikkeling:	Realisatie en copersbegeleiding: bpd KUIN bv
Amsterdam	De Tocht 5 1611 HT Bovenkarspel (0228) 51 13 13 info@kuinbv.nl
	Getekend: Roy Zwagemaker Formaat: A1 Schaal: 1:100

Verkooptekening

Datum 1	10-01-2018	Datum 9	
Datum 2	22-01-2018	Datum 10	
Datum 3	05-04-2018	Datum 11	
Datum 4	18-04-2018	Datum 12	
Datum 5	04-05-2018	Datum 13	
Datum 6		Datum 14	
Datum 7		Datum 15	
Datum 8		Datum 16	